# โครงสร้าง Fiber Optic

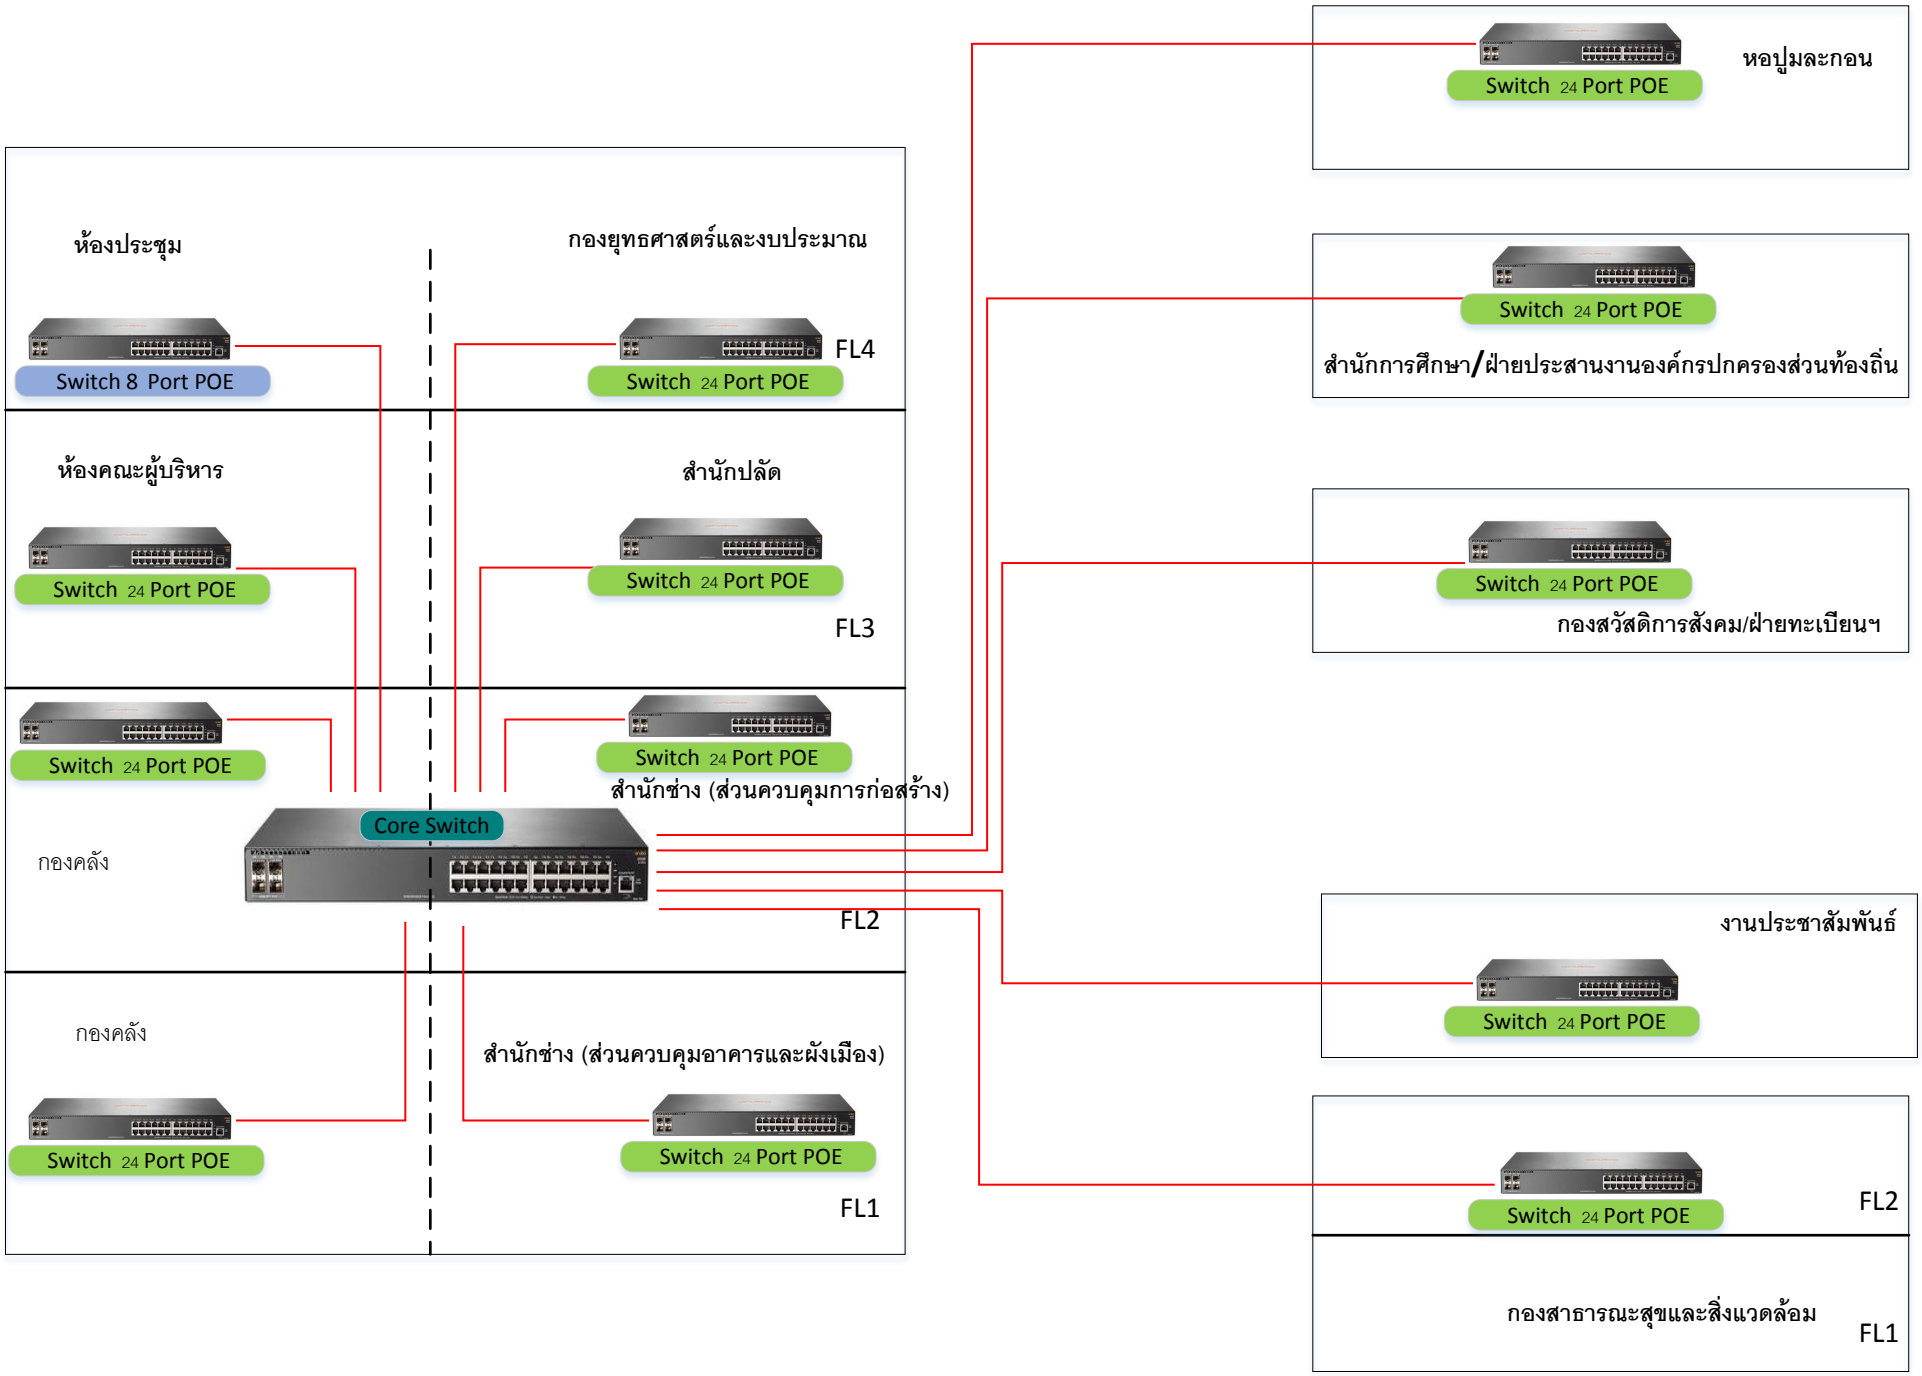

# ผังแสดงจุดติดตั้ง Switch สำหรับเชื่อมต่อ Fiber Optic

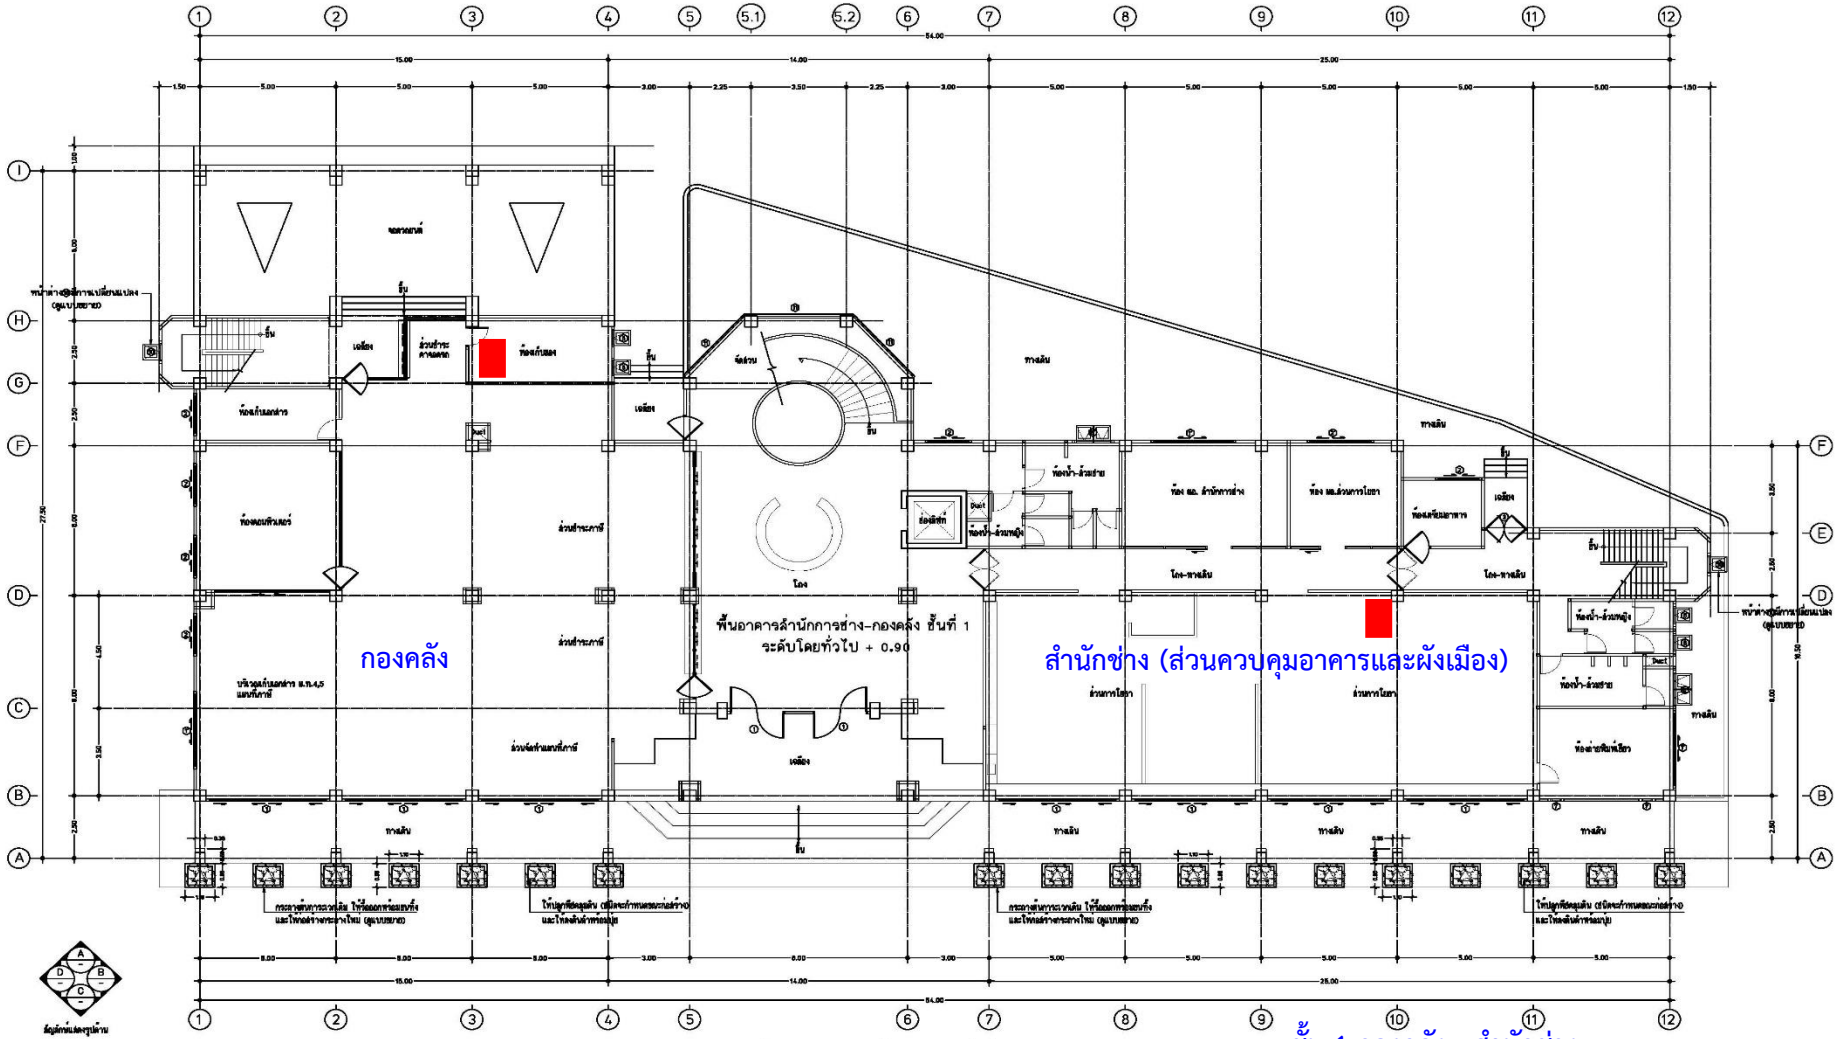


**รายการประกอบแบบและรายละเอียดปรับปรุงซ่อมแซมอาคารสำนักการช่าง-กองคลัง**

1. ให้ผู้ยื่นข้อเสนอตรวจสอบสภาพอาคารและบริเวณที่ปรับปรุงก่อนยื่นข้อเสนอ
2. ให้ก่อผนังอิฐมอญเดิมที่ถูกรื้อออกเพื่อเปิดทางเดินใหม่ ให้ใช้อิฐมอญเดิมที่รื้อออกมาก่อผนังใหม่ ในกรณีที่อิฐมอญเดิมมีไม่เพียงพอ ให้ใช้อิฐมอญใหม่ที่มีขนาดและสีใกล้เคียงกับของเดิม
3. ให้ทาสีน้ำพื้นผิวภายนอกอาคารทั้งหมด ยกเว้นพื้นที่ที่ทาสีน้ำมันอยู่แล้ว ให้ทาสีน้ำมันทับหน้าสีน้ำพื้นผิวภายนอกอาคารทั้งหมด ยกเว้นพื้นที่ที่ทาสีน้ำมันอยู่แล้ว ให้ทาสีน้ำมันทับหน้าสีน้ำ
4. ให้ทาสีน้ำมันทับหน้าสีน้ำมันเดิมที่ผนังภายในอาคาร ยกเว้นพื้นที่ที่ทาสีน้ำมันอยู่แล้ว ให้ทาสีน้ำมันทับหน้าสีน้ำมันเดิม
- อุปกรณ์กระจายสัญญาณไร้สาย 6

# ผังแสดงจุดติดตั้ง Switch สำหรับเชื่อมต่อ Fiber Optic

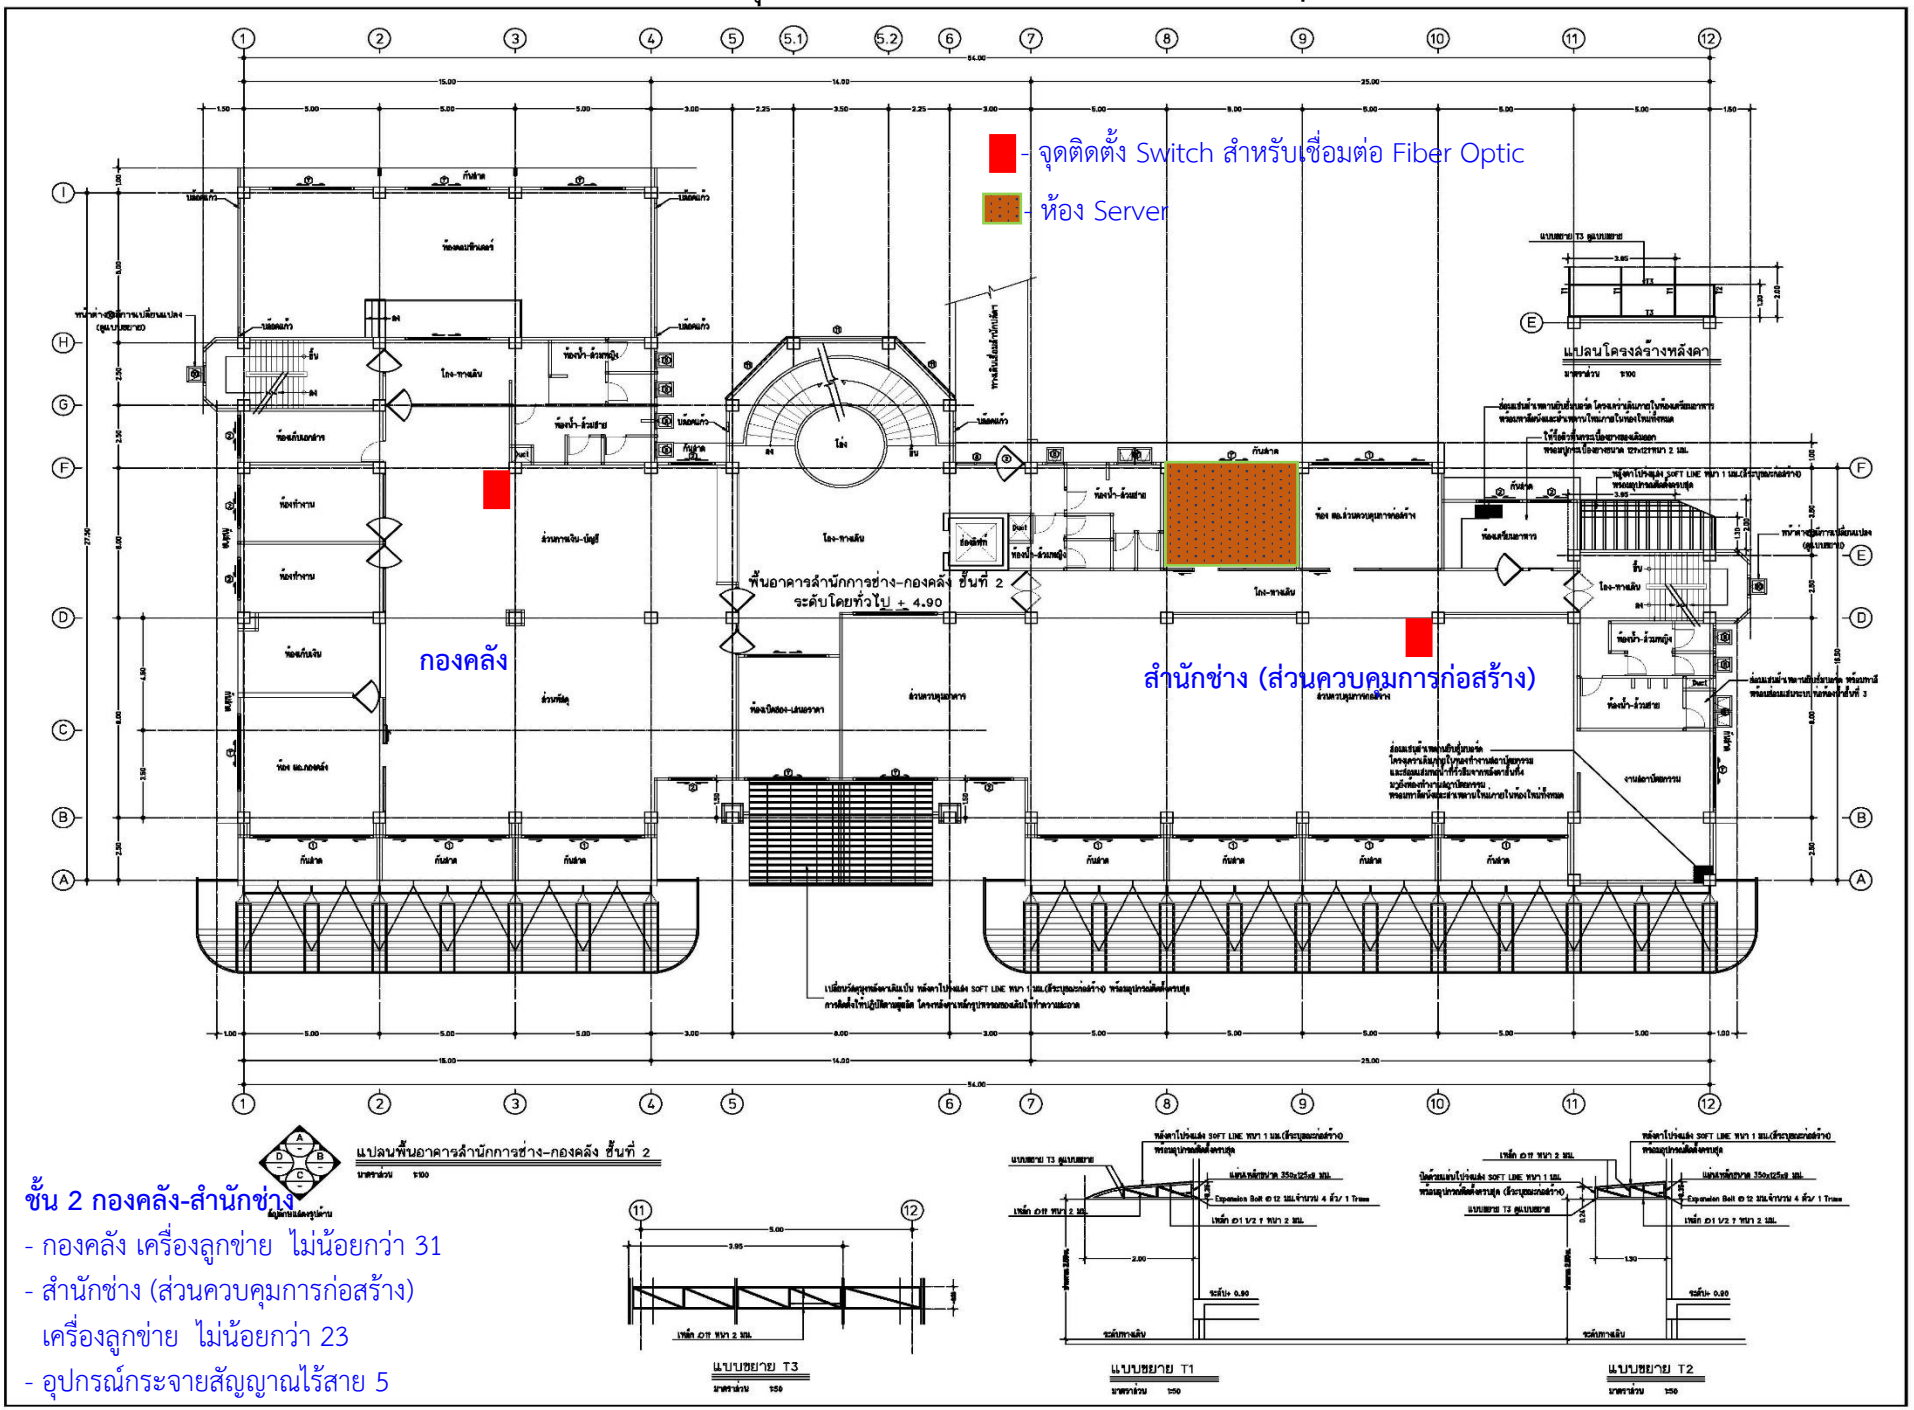


**ชั้น 2 กองคลัง-สำนักช่าง**

- กองคลัง เครื่องลูกข่าย ไม่น้อยกว่า 31
- สำนักช่าง (ส่วนควบคุมการก่อสร้าง) เครื่องลูกข่าย ไม่น้อยกว่า 23
- อุปกรณ์กระจายสัญญาณไร้สาย 5

# ผังแสดงจุดติดตั้ง Switch สำหรับเชื่อมต่อ Fiber Optic

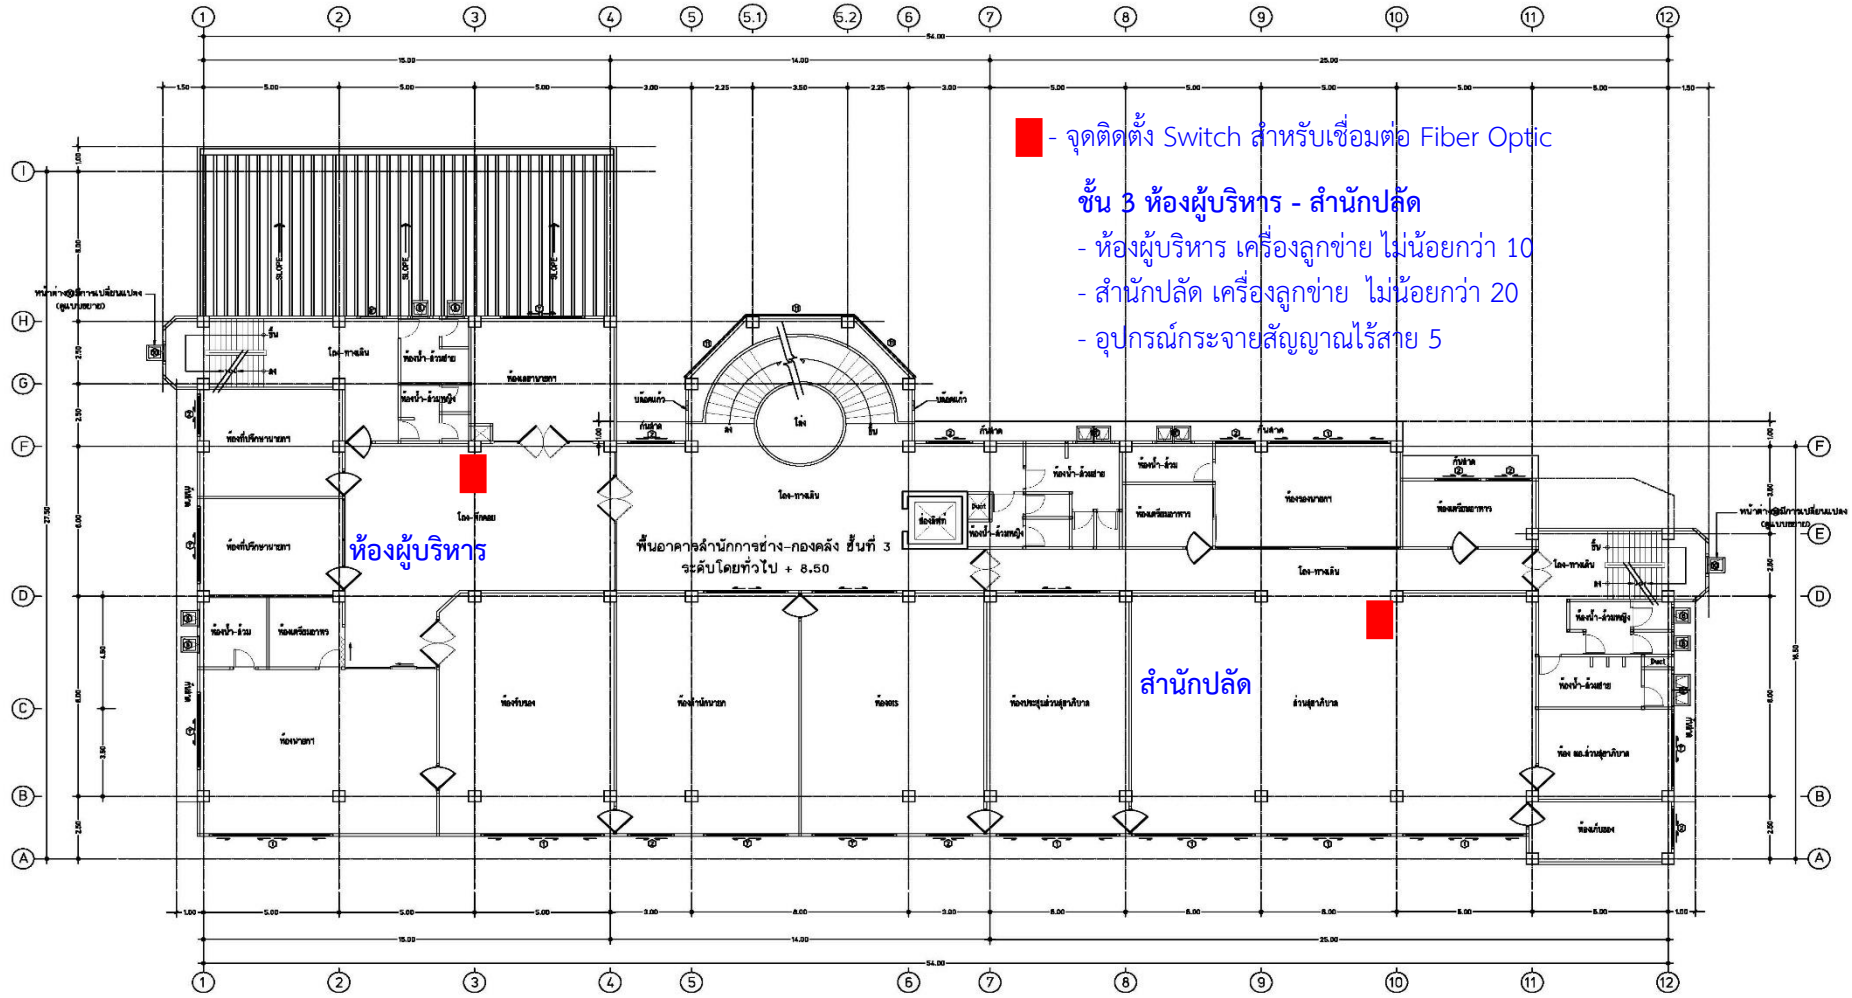


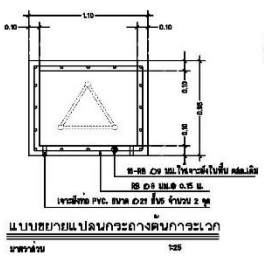
แบบขยายแปลนกระถางต้นการะเวก

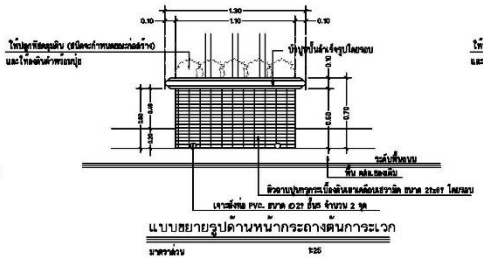
แบบขยายรูปด้านหน้ากระถางต้นการะเวก

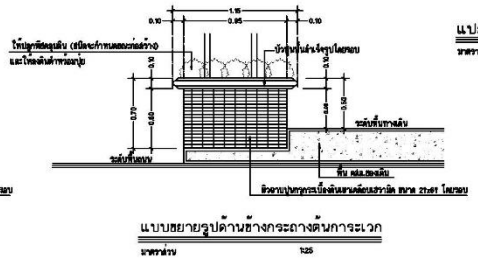
แบบขยายรูปด้านข้างกระถางต้นการะเวก

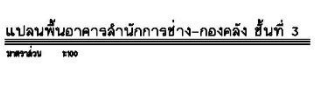
แปลนพื้นอาคารสำนักการช่าง-กองคลัง ชั้นที่ 3

# ผังแสดงจุดติดตั้ง Switch สำหรับเชื่อมต่อ Fiber Optic

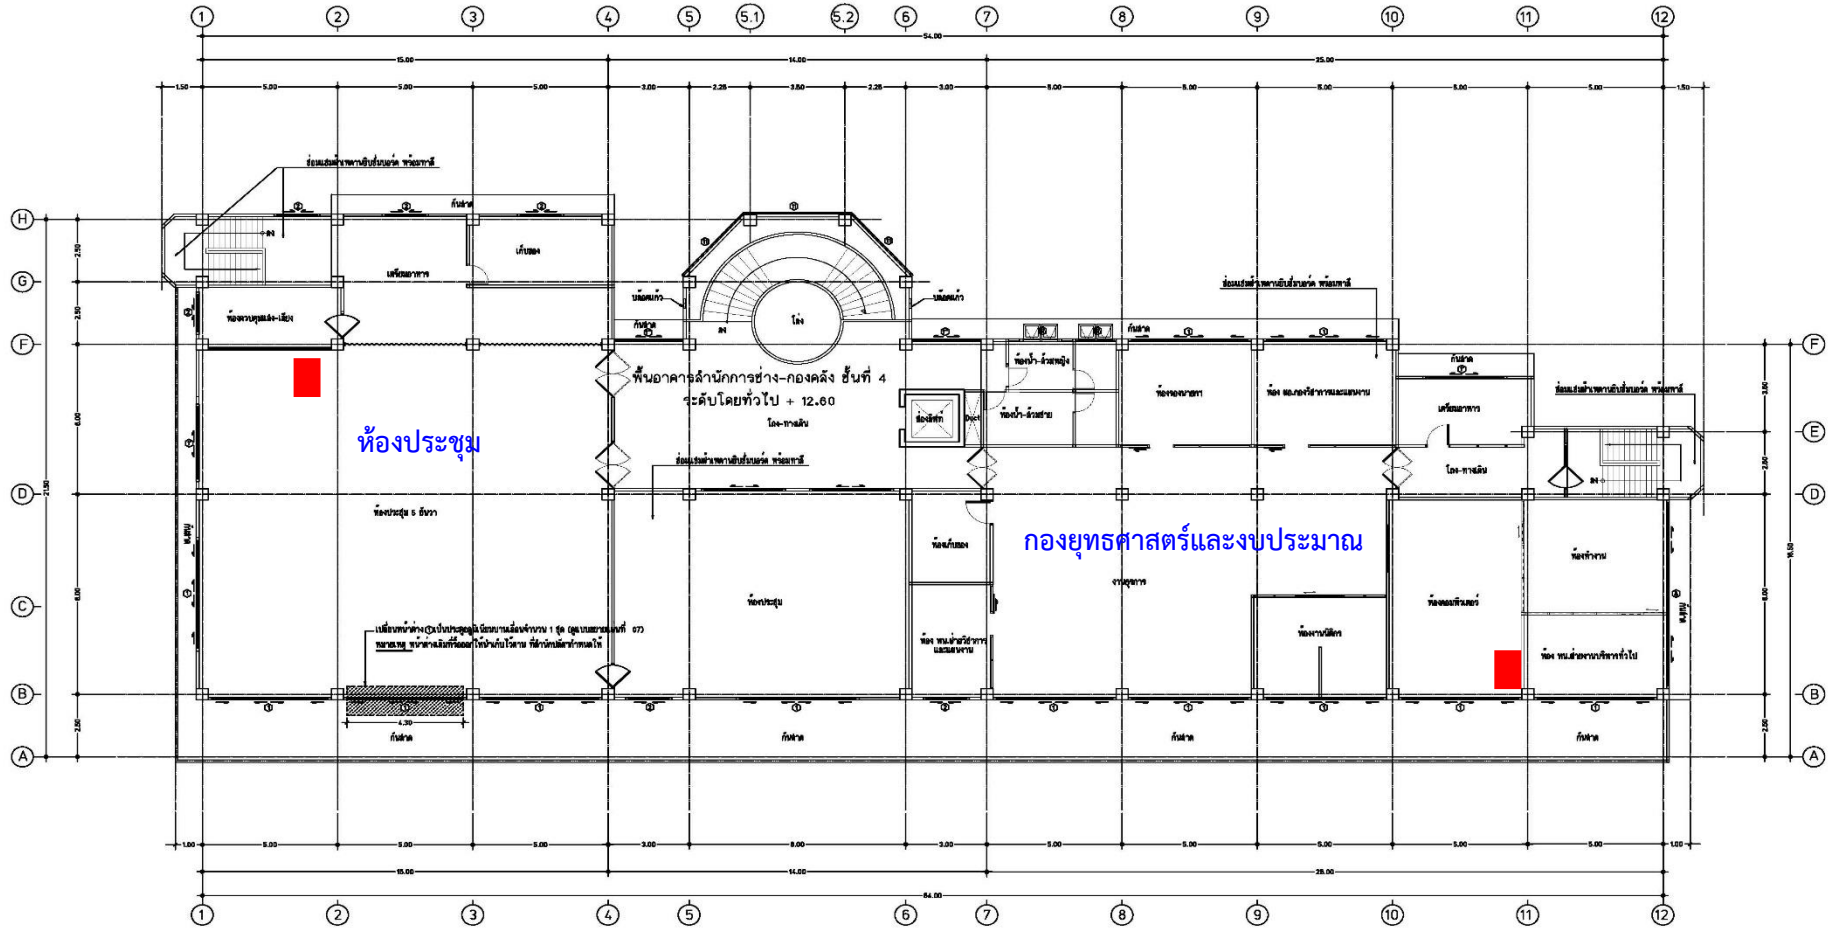


- จุดติดตั้ง Switch สำหรับเชื่อมต่อ Fiber Optic

**ชั้น 4 ห้องประชุม - กองยุทธศาสตร์และงบประมาณ**

- ห้องประชุม เครื่องลูกข่าย ไม่น้อยกว่า 5
- กองยุทธศาสตร์และงบประมาณ เครื่องลูกข่าย ไม่น้อยกว่า 30
- อุปกรณ์กระจายสัญญาณไร้สาย 5

# ผังแสดงจุดติดตั้ง Switch สำหรับเชื่อมต่อ Fiber Optic

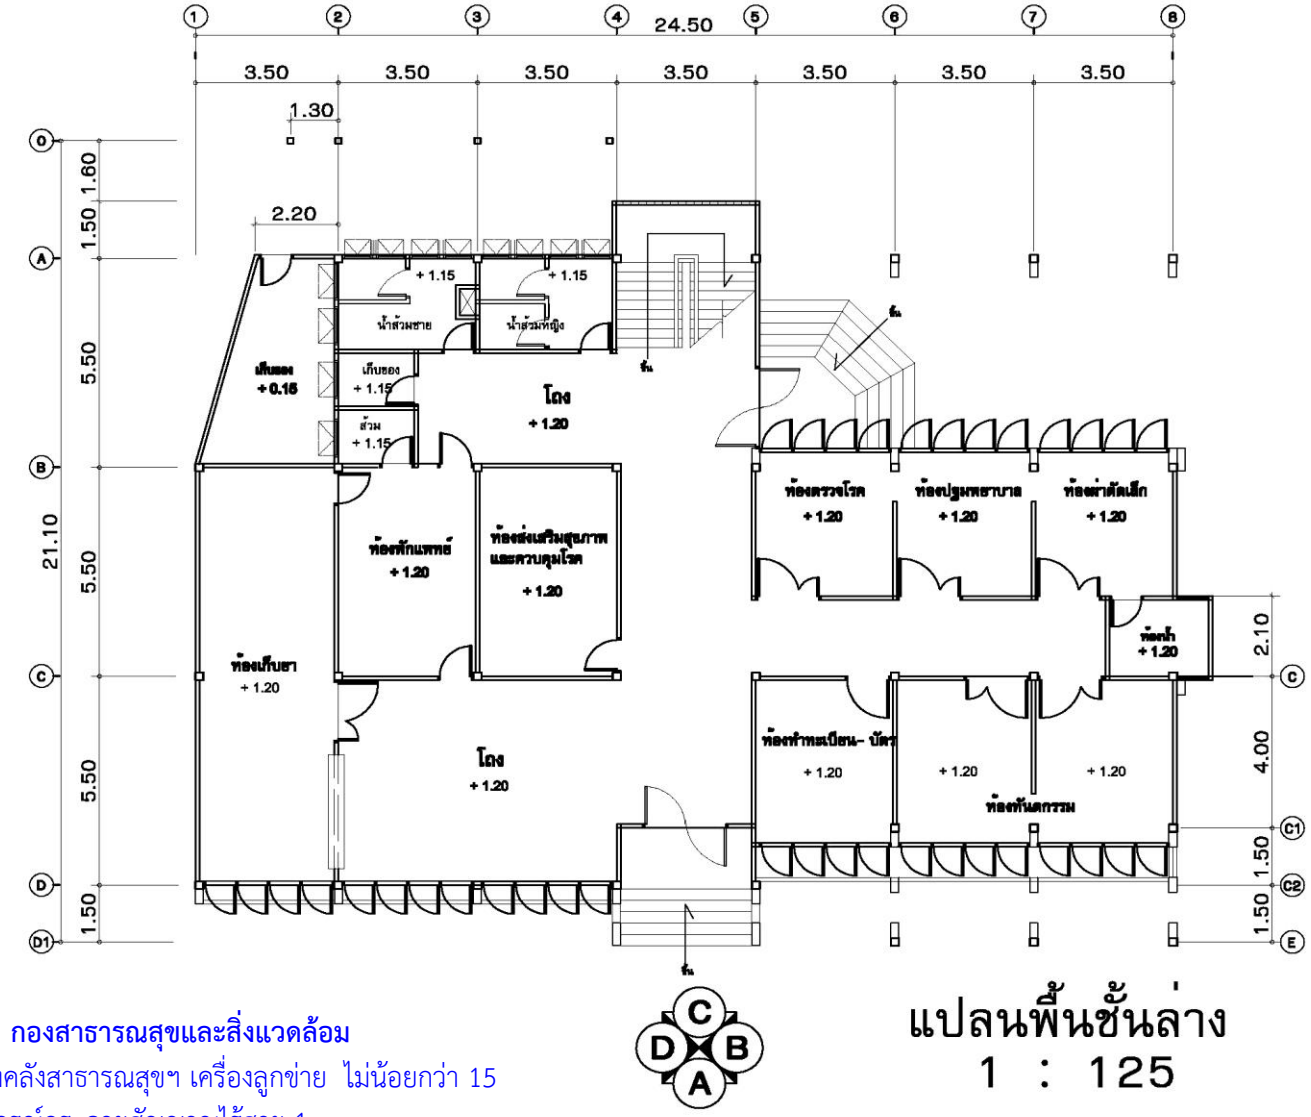


**ชั้น 1 กองสาธารณสุขและสิ่งแวดล้อม**

- กองคลังสาธารณสุขฯ เครื่องลูกข่าย ไม่น้อยกว่า 15
- อุปกรณ์กระจายสัญญาณไร้สาย 1

## แปลนพื้นชั้นล่าง
## 1 : 125

# ผังแสดงจุดติดตั้ง Switch สำหรับเชื่อมต่อ Fiber Optic

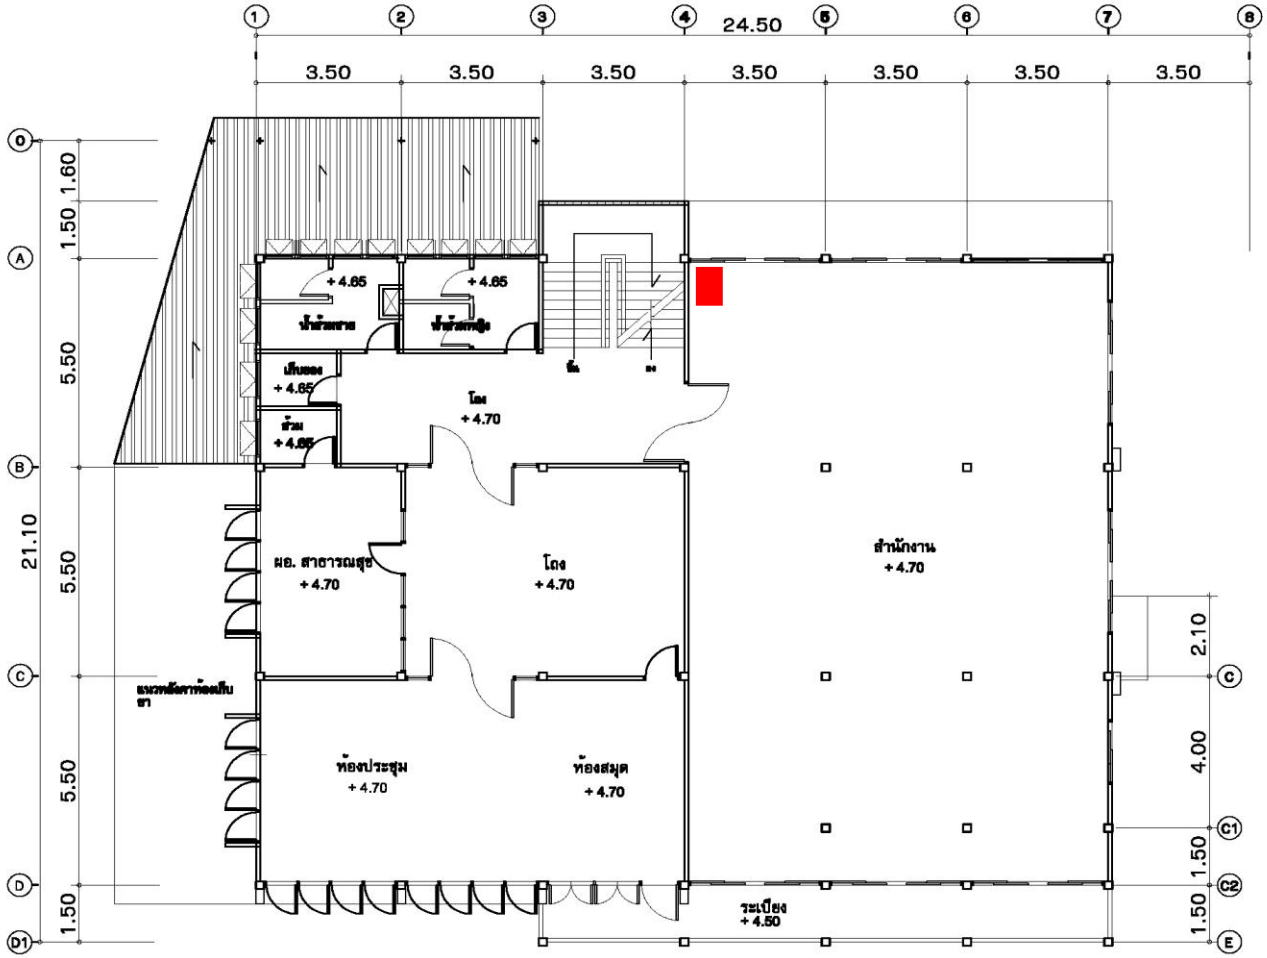


- จุดติดตั้ง Switch สำหรับเชื่อมต่อ Fiber Optic

**ชั้น 2 กองสาธารณสุขและสิ่งแวดล้อม**

- กองคลังสาธารณสุขฯ เครื่องลูกข่าย ไม่น้อยกว่า 20
- อุปกรณ์กระจายสัญญาณไร้สาย 2

**แปลนพื้นชั้นสอง**
**1 : 125**

# ผังแสดงจุดติดตั้ง Switch สำหรับเชื่อมต่อ Fiber Optic

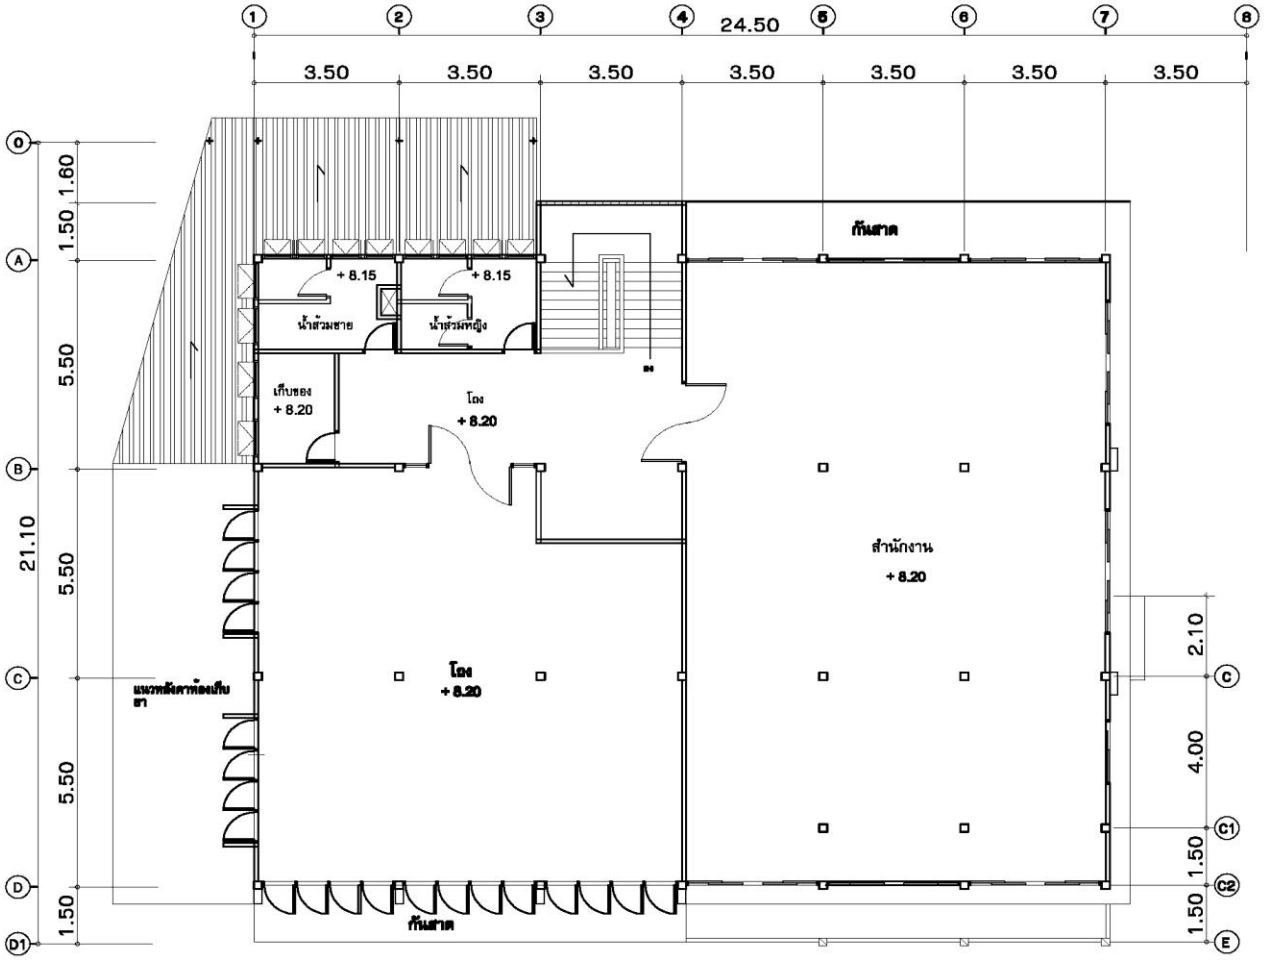


**ชั้น 3 กองสาธารณสุขและสิ่งแวดล้อม**

- กองคลังสาธารณสุขฯ เครื่องลูกข่าย ไม่น้อยกว่า 5
- อุปกรณ์กระจายสัญญาณไร้สาย 2

แปลนพื้นชั้นสาม
1 : 125

# ผังแสดงจุดติดตั้ง Switch สำหรับเชื่อมต่อ Fiber Optic

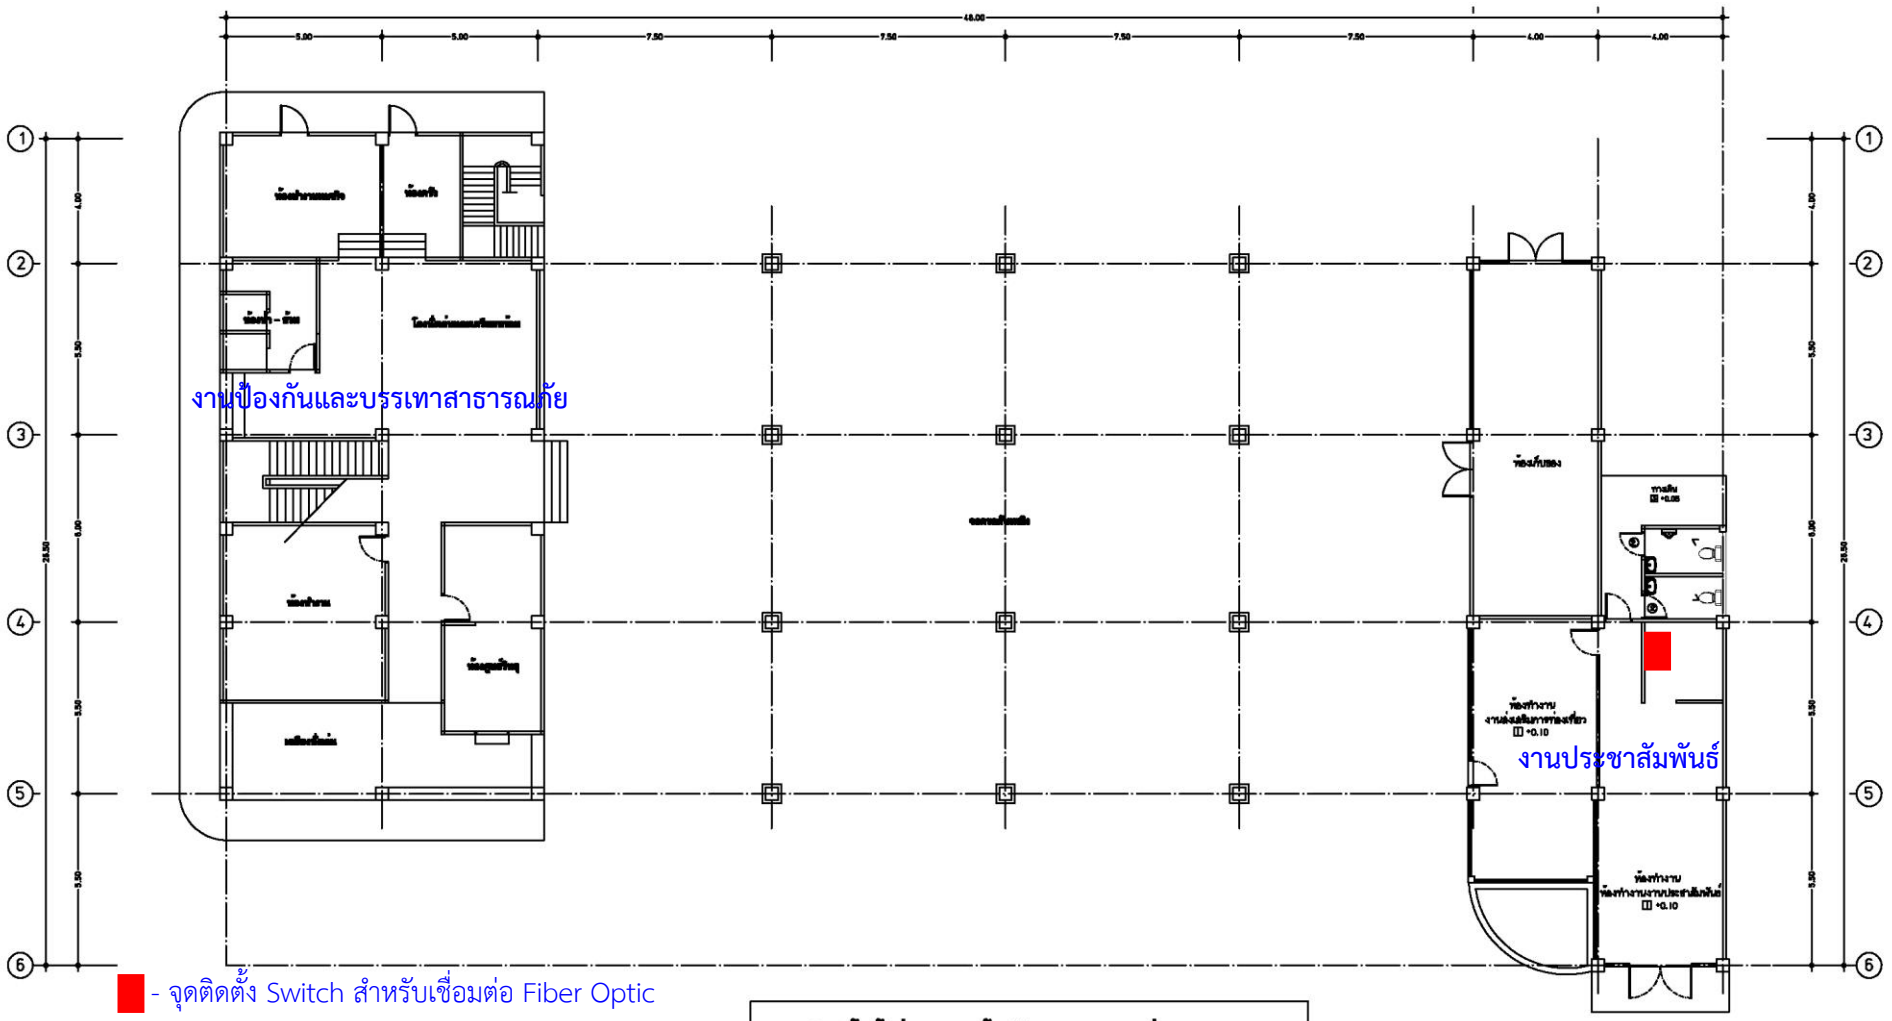


- จุดติดตั้ง Switch สำหรับเชื่อมต่อ Fiber Optic

แปลนพื้นชั้นล่างอาคารป้องกันฯ มาตราส่วน 1: 100

**ชั้น 1 งานประชาสัมพันธ์ - งานป้องกันและบรรเทาสาธารณภัย**

- งานประชาสัมพันธ์ เครื่องลูกข่าย ไม่น้อยกว่า 12
- งานป้องกันฯ เครื่องลูกข่าย ไม่น้อยกว่า 5
- อุปกรณ์กระจายสัญญาณไร้สาย 3

# ผังแสดงจุดติดตั้ง Switch สำหรับเชื่อมต่อ Fiber Optic

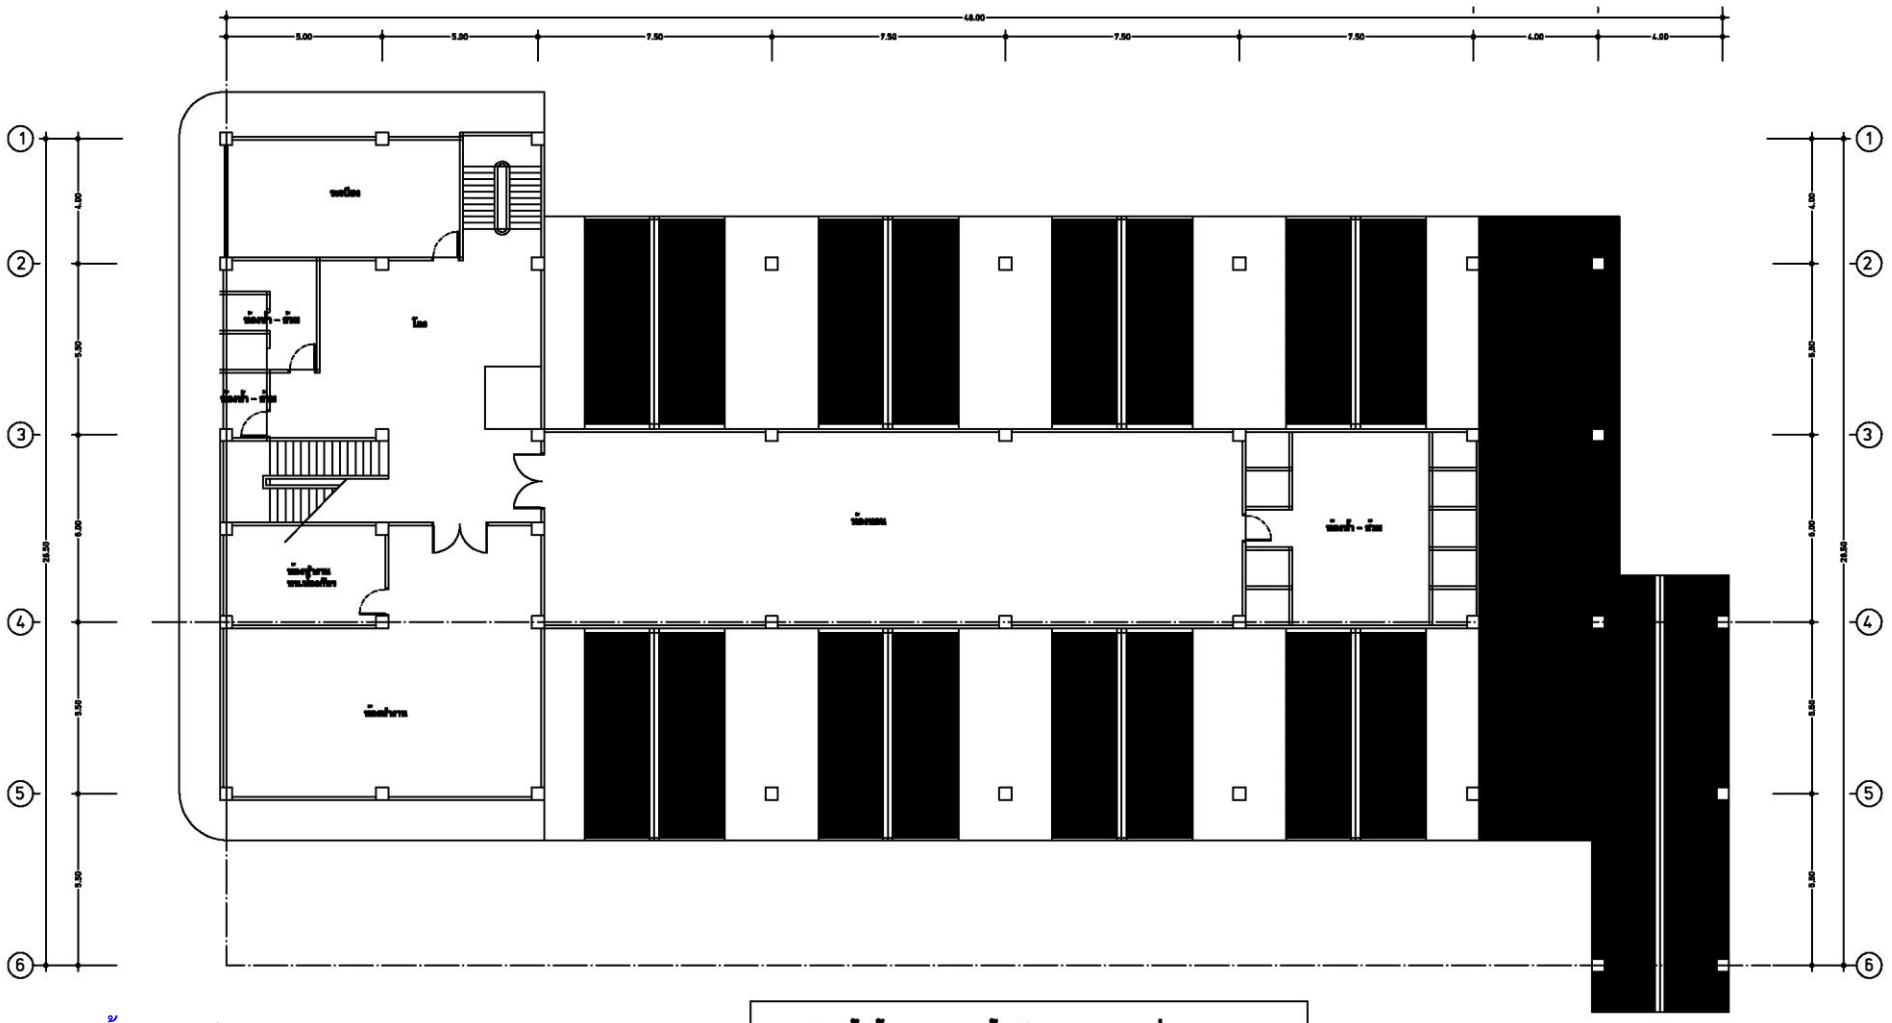

แปลนพื้นชั้น 2 อาคารป้องกันฯ มาตราส่วน 1: 100

**ชั้น 2 งานป้องกันและบรรเทาสาธารณภัย**

- งานป้องกันฯ เครื่องลูกข่าย ไม่น้อยกว่า 5
- อุปกรณ์กระจายสัญญาณไร้สาย 1

# ผังแสดงจุดติดตั้ง Switch สำหรับเชื่อมต่อ Fiber Optic

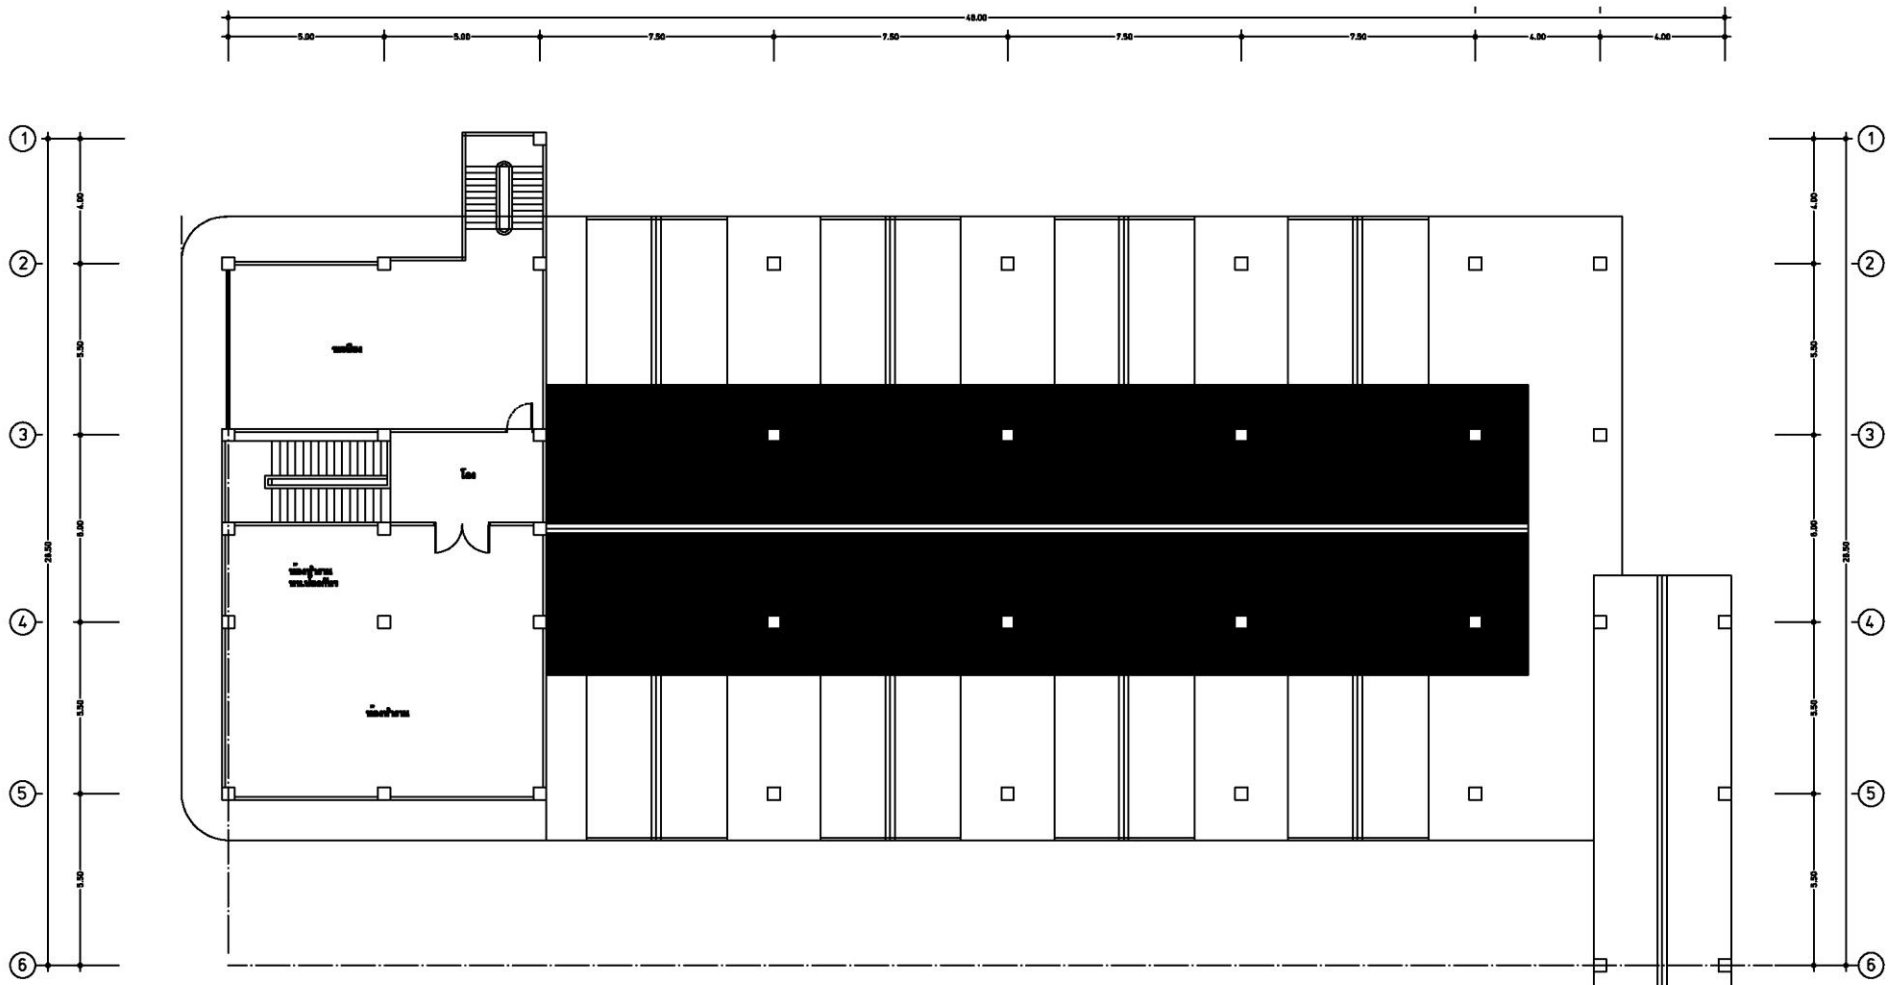

แปลนชั้น 3 อาคารป้องกันฯ มาตราส่วน 1:100

**ชั้น 3 งานป้องกันและบรรเทาสาธารณภัย**

- งานป้องกันฯ เครื่องลูกข่าย ไม่น้อยกว่า 5

# ผังแสดงจุดติดตั้ง Switch สำหรับเชื่อมต่อ Fiber Optic

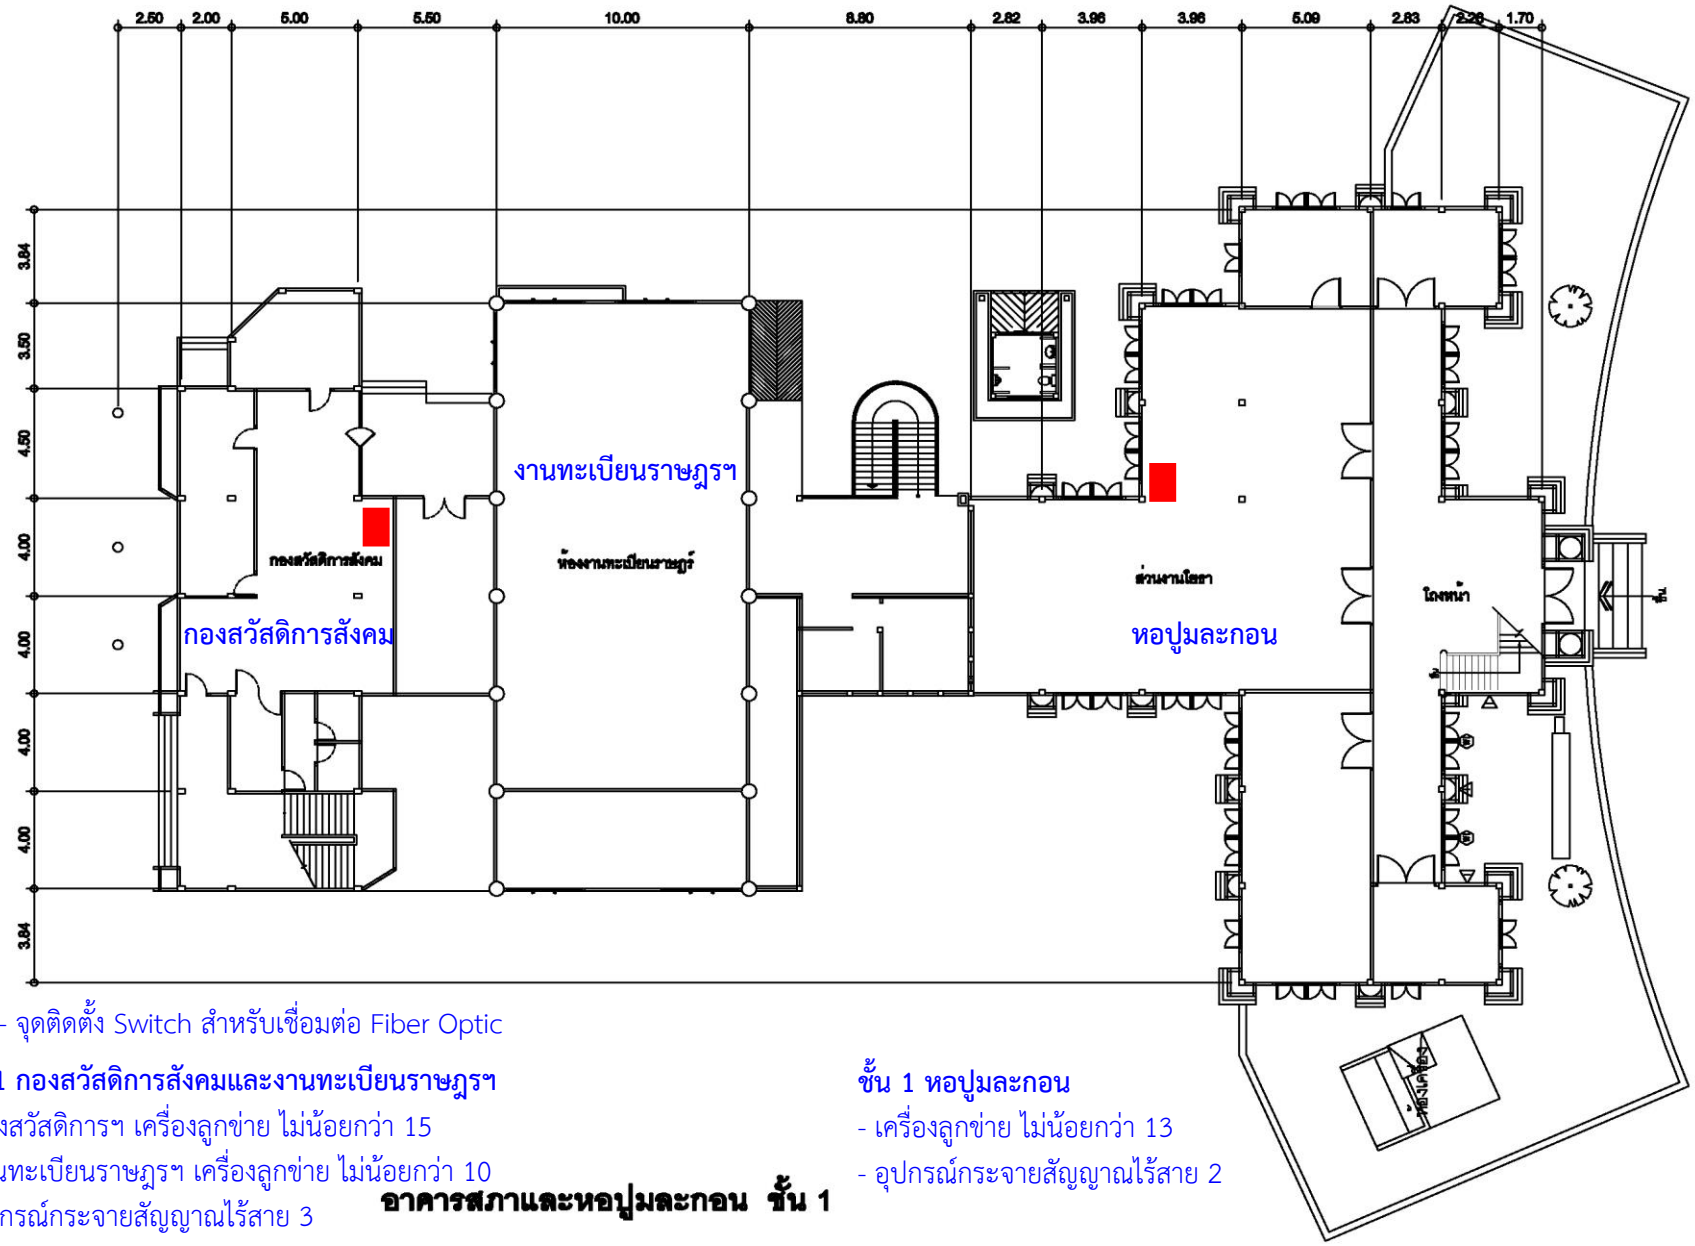


- จุดติดตั้ง Switch สำหรับเชื่อมต่อ Fiber Optic

**ชั้น 1 กองสวัสดิการสังคมและงานทะเบียนราษฎรฯ**

- กองสวัสดิการฯ เครื่องลูกข่าย ไม่น้อยกว่า 15
- งานทะเบียนราษฎรฯ เครื่องลูกข่าย ไม่น้อยกว่า 10
- อุปกรณ์กระจายสัญญาณไร้สาย 3

**ชั้น 1 หอปูมละกอน**

- เครื่องลูกข่าย ไม่น้อยกว่า 13
- อุปกรณ์กระจายสัญญาณไร้สาย 2

**อาคารสภาและหอปูมละกอน ชั้น 1**

# ผังแสดงจุดติดตั้ง Switch สำหรับเชื่อมต่อ Fiber Optic

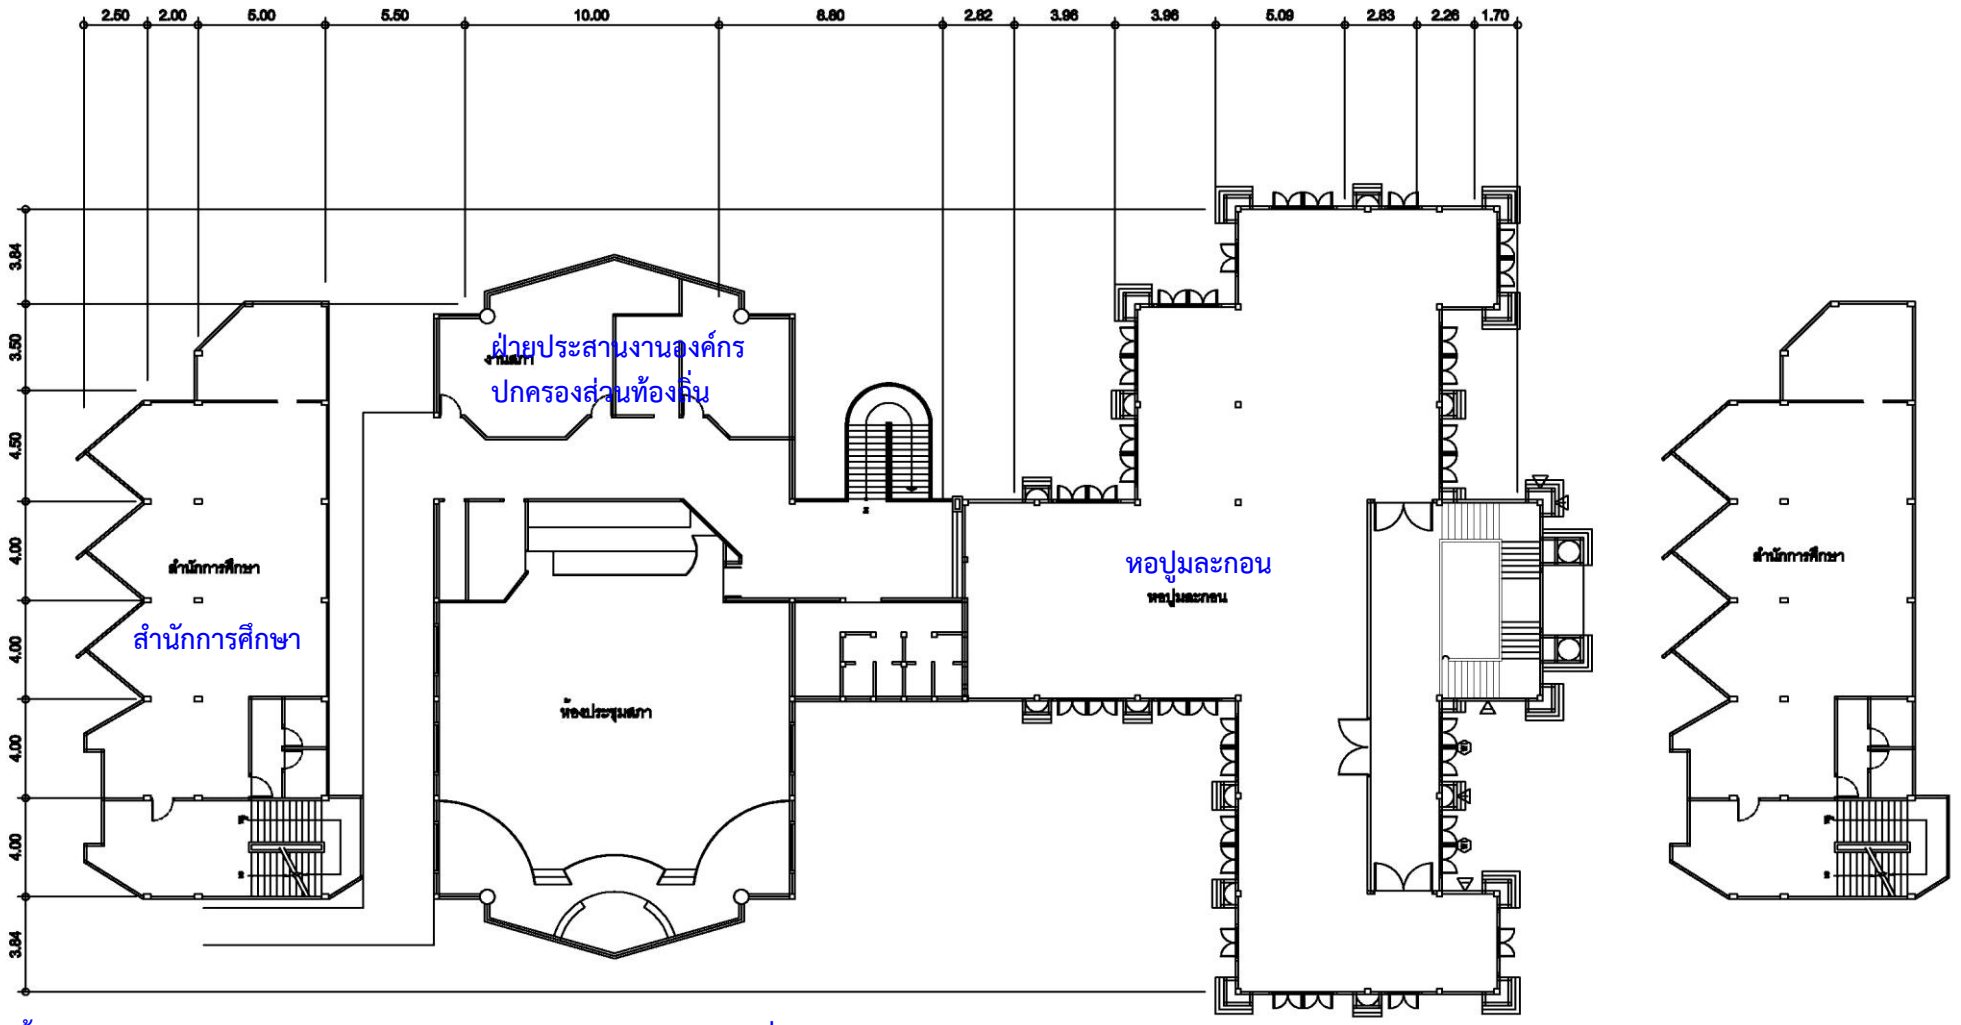


**ชั้น 2-3 สำนักการศึกษาและฝ่ายประสานงานองค์กรปกครองส่วนท้องถิ่น**

- สำนักการศึกษา ชั้น 2 เครื่องลูกข่าย ไม่น้อยกว่า 30
- สำนักการศึกษา ชั้น 3 เครื่องลูกข่าย ไม่น้อยกว่า 10
- ฝ่ายประสานงานองค์กรปกครองส่วนท้องถิ่น เครื่องลูกข่าย ไม่น้อยกว่า 10
- อุปกรณ์กระจายสัญญาณไร้สาย 4

**อาคารสภาและหอปูมละกอน ชั้น 2**

**ชั้น 2 หอปูมละกอน**

- เครื่องลูกข่าย ไม่น้อยกว่า 4
- อุปกรณ์กระจายสัญญาณไร้สาย 2

**อาคารสภาและหอปูมละกอน ชั้น 3**