



โครงสร้าง Fiber Optic

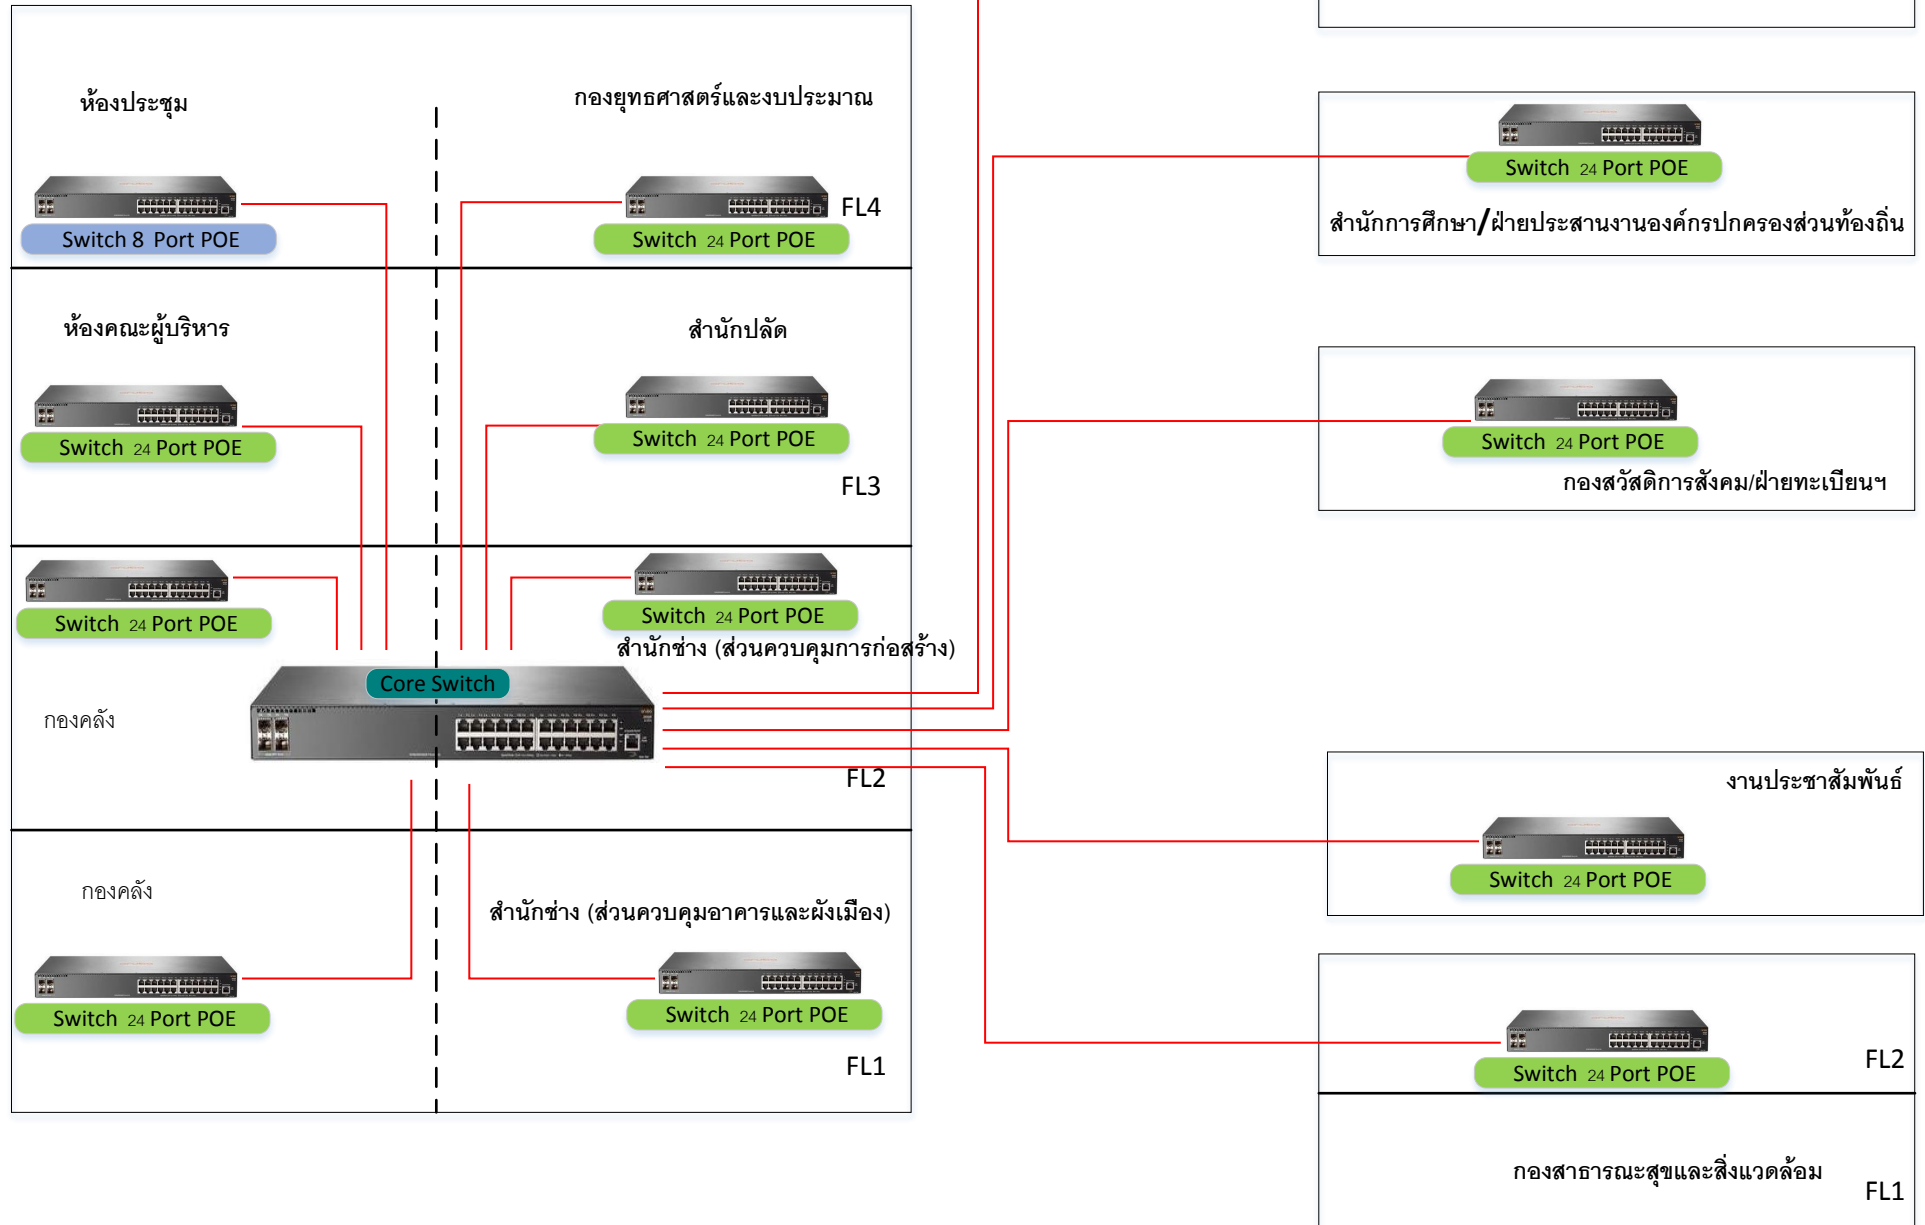

ผังแสดงจุดติดตั้ง Switch สำหรับเชื่อมต่อ Fiber Optic

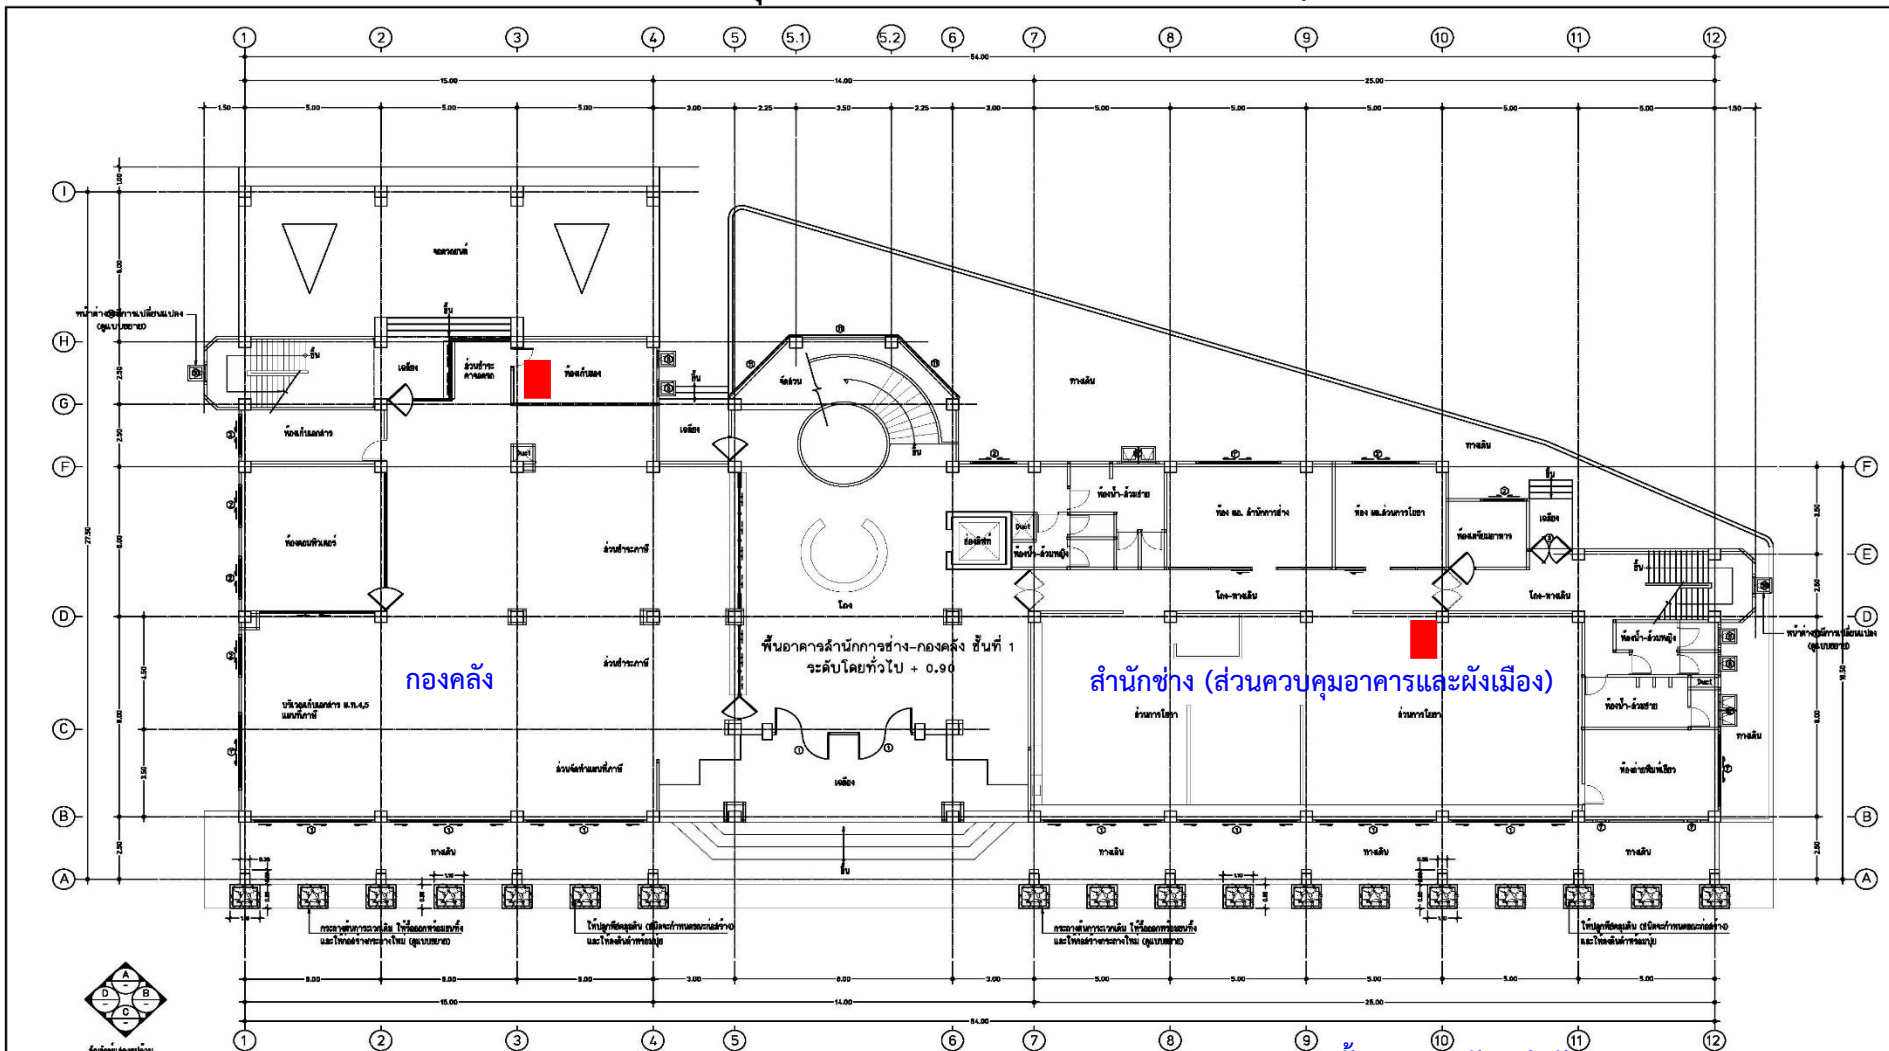

รายการประกอบแบบและรายละเอียดอุปกรณ์เชื่อมต่ออาคารสำนักงานกลาง-กองคลัง

1. วัสดุและค่าแรงติดตั้งระบบสายเคเบิล และสายเคเบิลใยแก้ว
2. วัสดุและค่าแรงติดตั้งระบบสายเคเบิลใยแก้วสาย-กลาง
3. วัสดุและค่าแรงติดตั้งระบบสายเคเบิลใยแก้วสาย-ปลาย
4. วัสดุและค่าแรงติดตั้งระบบสายเคเบิลใยแก้วสาย-ปลาย
แปลนพื้นอาคารสำนักงานกลาง-กองคลัง ชั้นที่ 1

ขนาดพื้นที่ ๓๓๐

จุดติดตั้ง Switch สำหรับเชื่อมต่อ Fiber Optic


โครงการปรับปรุงระบบสายเคเบิลใยแก้วสาย-กลาง

โครงการปรับปรุงระบบสายเคเบิลใยแก้วสาย-กลาง
ขนาดพื้นที่ ๓๓๐ ตารางเมตร
วัสดุและค่าแรงติดตั้งระบบสายเคเบิลใยแก้วสาย-กลาง
จำนวน ๓๓๐ ตารางเมตร

ชั้น 1 กองคลัง - สำนักงาน

- กองคลัง-สถานธนาบาล เครื่องลูกข่าย ไม่น้อยกว่า 41
- สำนักงาน (ส่วนควบคุมอาคารฯ) เครื่องลูกข่าย ไม่น้อยกว่า 16
- อุปกรณ์กระจายสัญญาณไร้สาย 6

ผังแสดงจุดติดตั้ง Switch สำหรับเชื่อมต่อ Fiber Optic

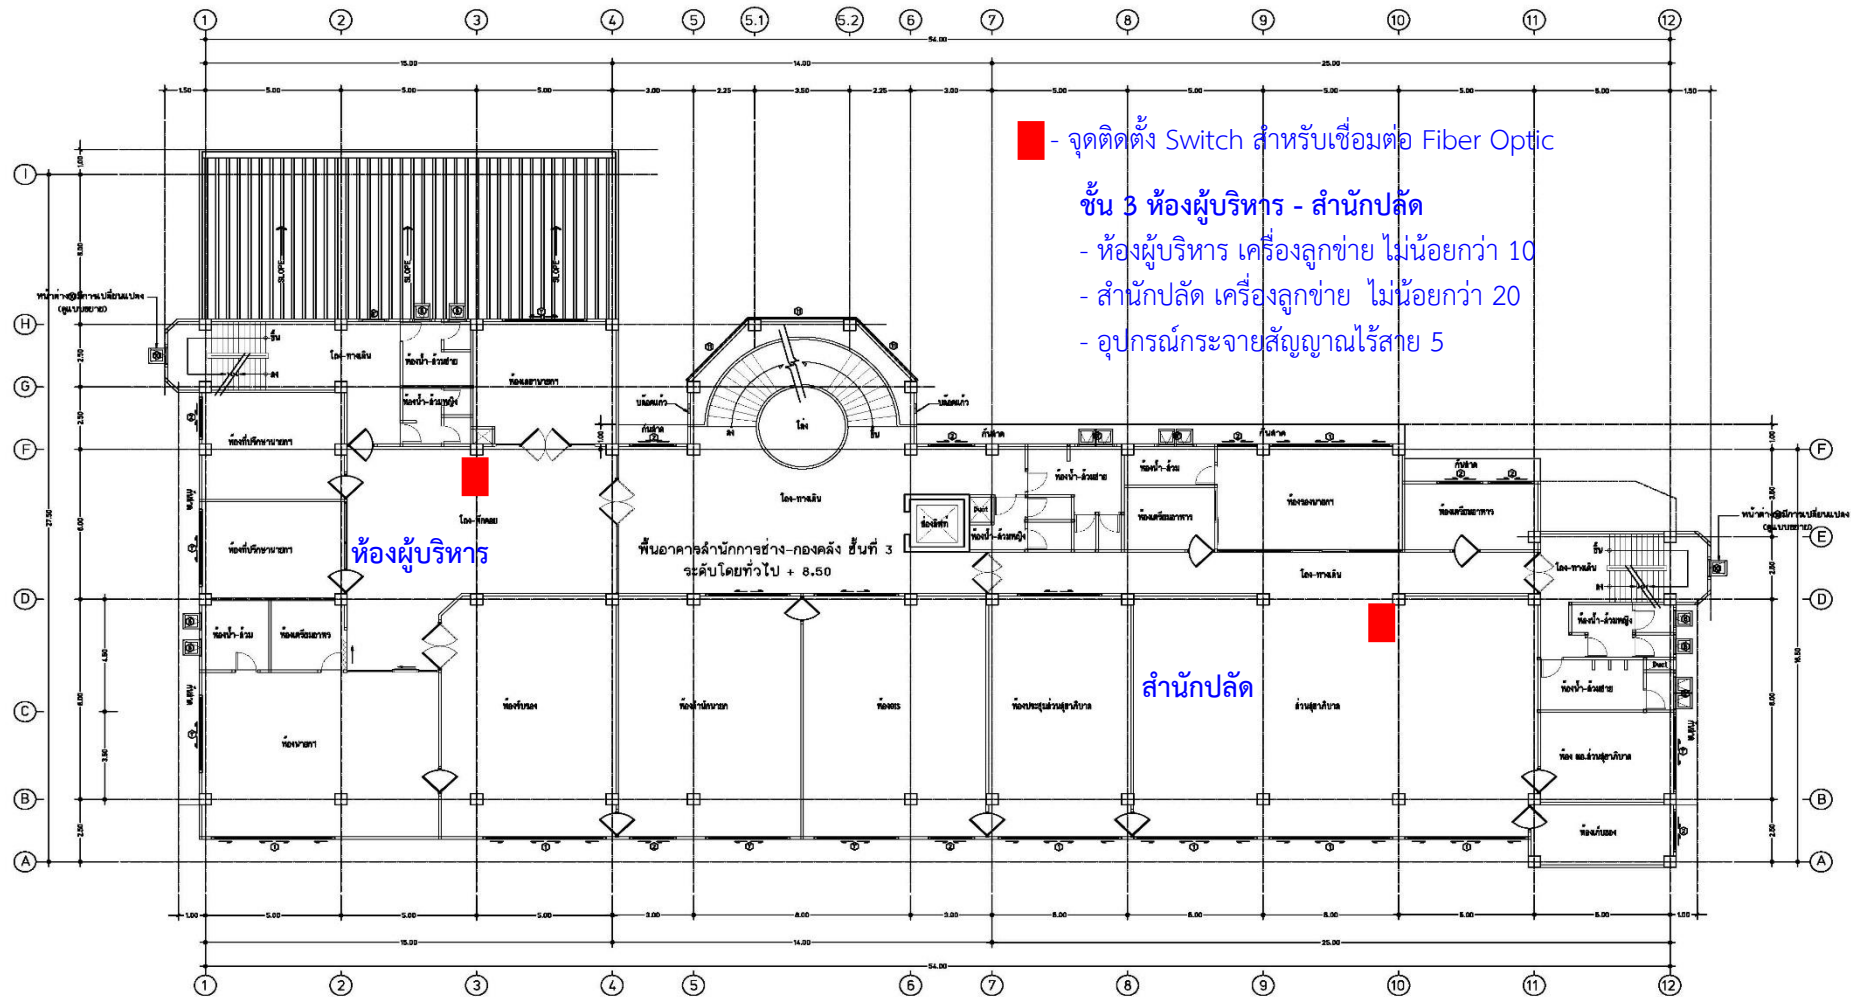

■ - จุดติดตั้ง Switch สำหรับเชื่อมต่อ Fiber Optic

ชั้น 3 ห้องผู้บริหาร - สำนักปลัด


- ห้องผู้บริหาร เครื่องลูกข่าย ไม่น้อยกว่า 10

- สำนักปลัด เครื่องลูกข่าย ไม่น้อยกว่า 20


- อุปกรณ์กระจายสัญญาณไร้สาย 5

ห้องผู้บริหาร


สำนักปลัด

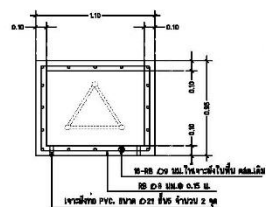

แบบขยายแปลนกระถางวางเครื่อง
ขนาด 1:25

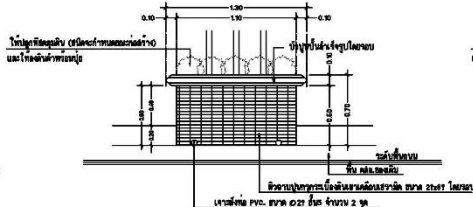

แบบขยายแปลนกระถางวางเครื่อง
ขนาด 1:25

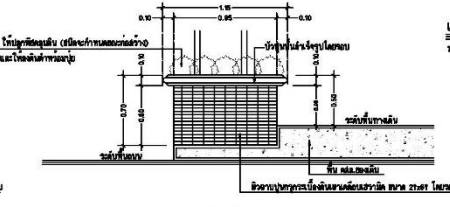


แบบขยายแปลนกระถางวางเครื่อง
ขนาด 1:25

แปลนพื้นอาคารสำนักงาน-กองคลัง ชั้นที่ 3
มาตราส่วน 1:100



ผังแสดงจุดติดตั้ง Switch สำหรับเชื่อมต่อ Fiber Optic

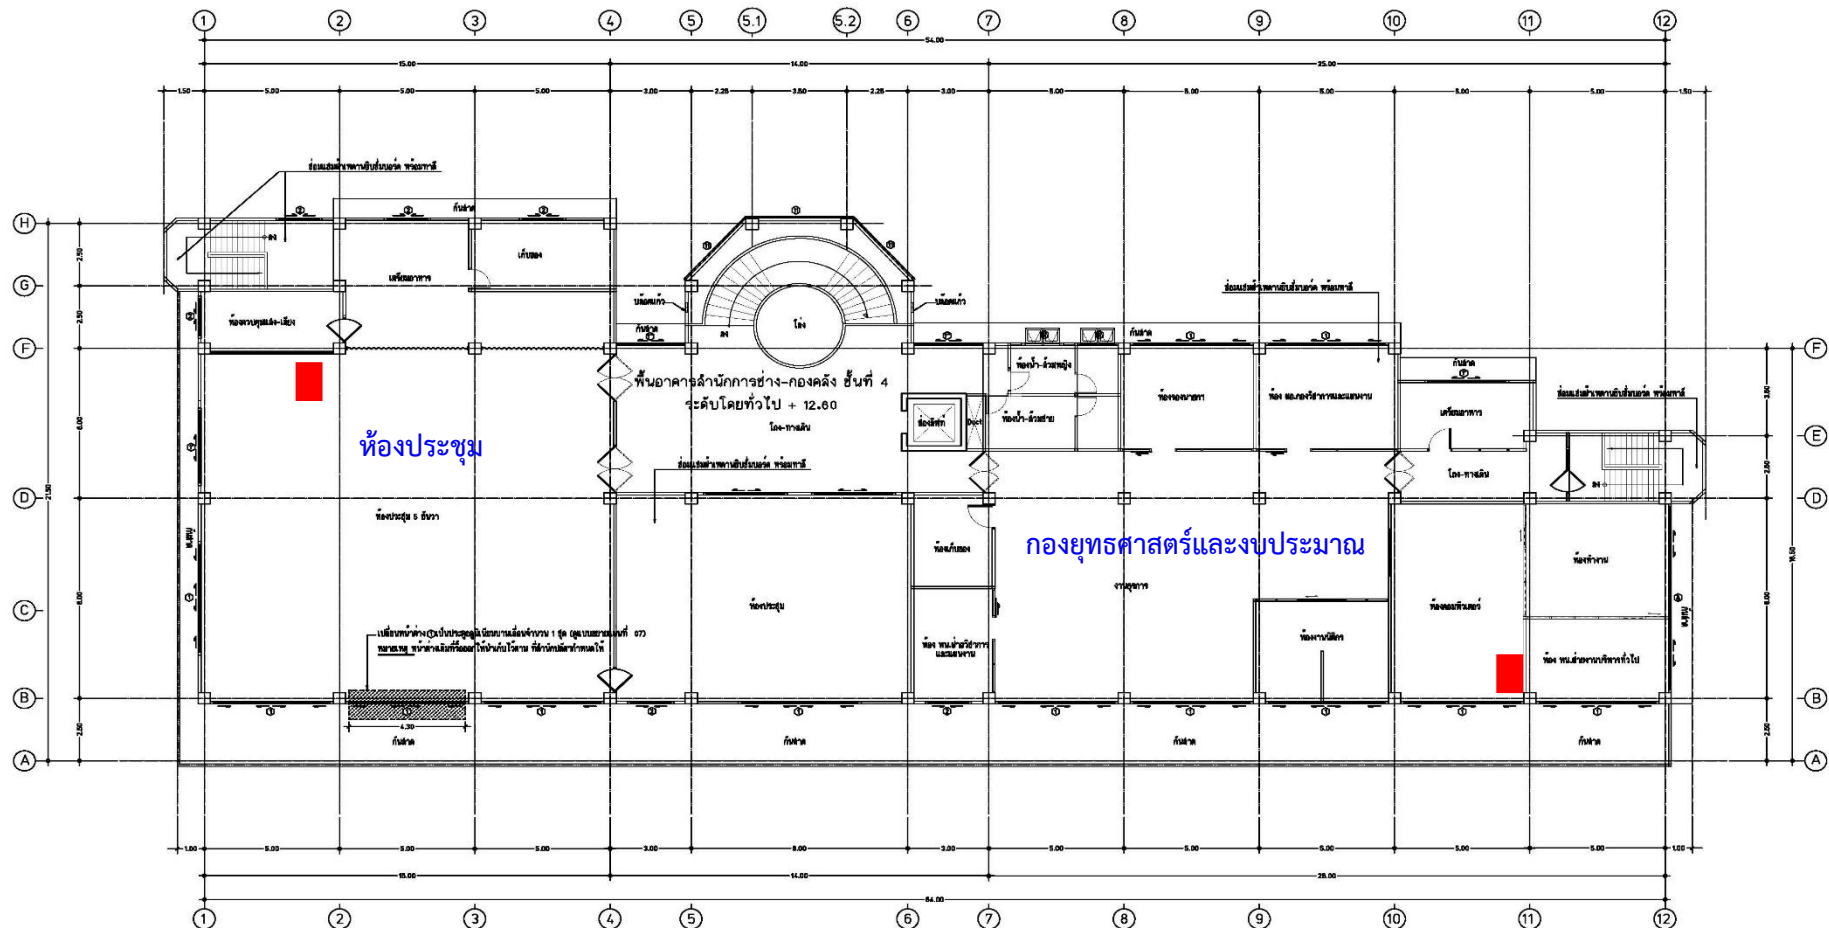

■ - จุดติดตั้ง Switch สำหรับเชื่อมต่อ Fiber Optic


ชั้น 4 ห้องประชุม - กองยุทธศาสตร์และงบประมาณ

- ห้องประชุม เครื่องลูกข่าย ไม่น้อยกว่า 5
- กองยุทธศาสตร์และงบประมาณ เครื่องลูกข่าย ไม่น้อยกว่า 30
- อุปกรณ์กระจายสัญญาณไร้สาย 5


แปลนพื้นอาคารสำนักงานการช่าง-กองคลัง ชั้นที่ 4
ขนาดหน้า 100



ผังแสดงจุดติดตั้ง Switch สำหรับเชื่อมต่อ Fiber Optic

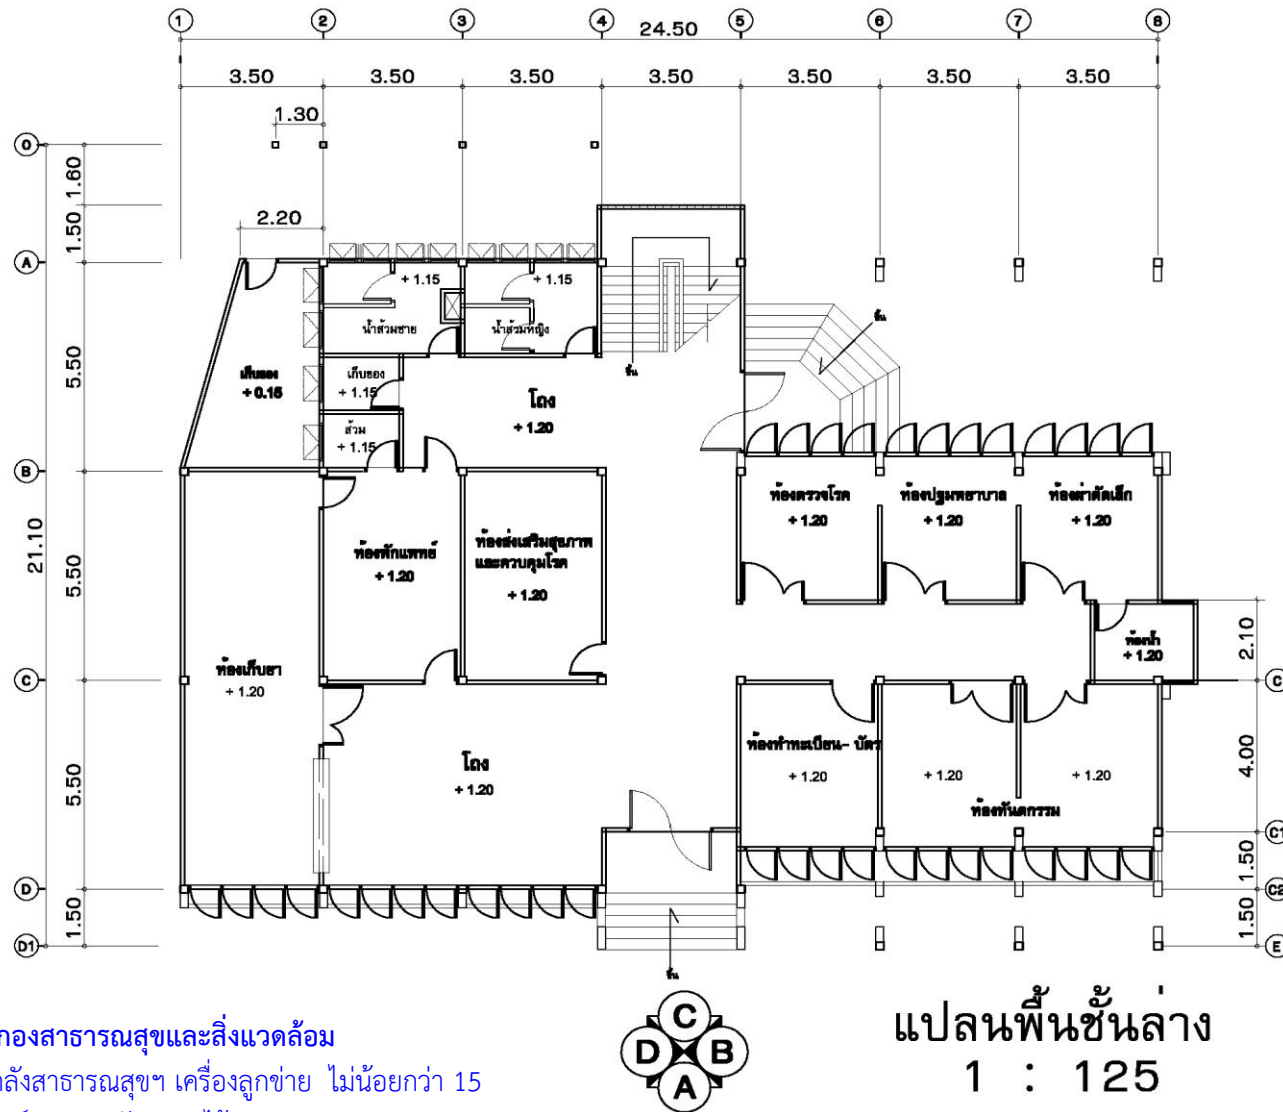

ผังแสดงจุดติดตั้ง Switch สำหรับเชื่อมต่อ Fiber Optic

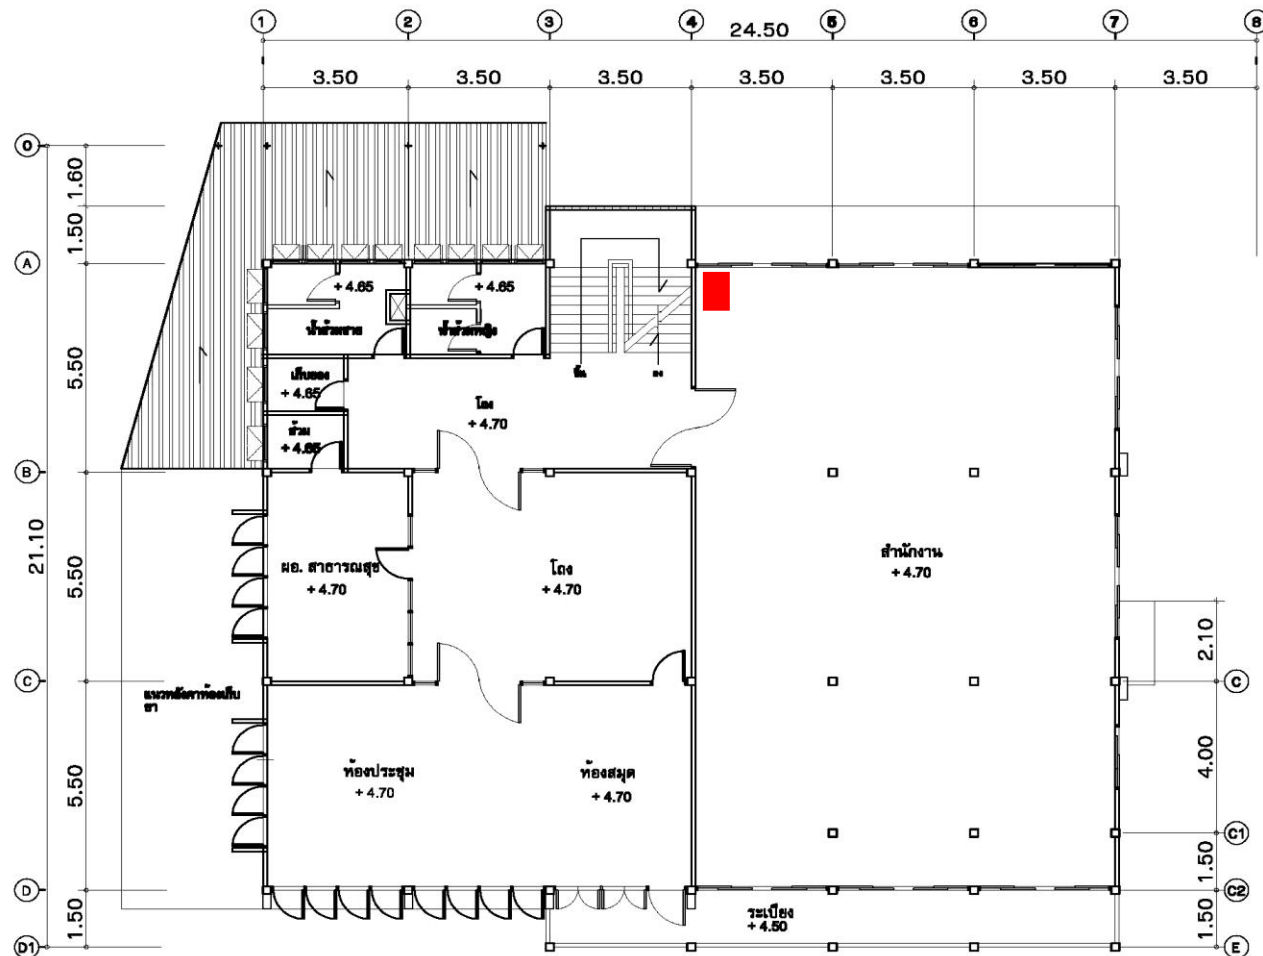

■ - จุดติดตั้ง Switch สำหรับเชื่อมต่อ Fiber Optic


ชั้น 2 กองสาธารณสุขและสิ่งแวดล้อม

- กองคลังสาธารณสุขฯ เครื่องลูกข่าย ไม่น้อยกว่า 20
- อุปกรณ์กระจายสัญญาณไร้สาย 2



แปลนพื้นชั้นสอง
1 : 125

ผังแสดงจุดติดตั้ง Switch สำหรับเชื่อมต่อ Fiber Optic

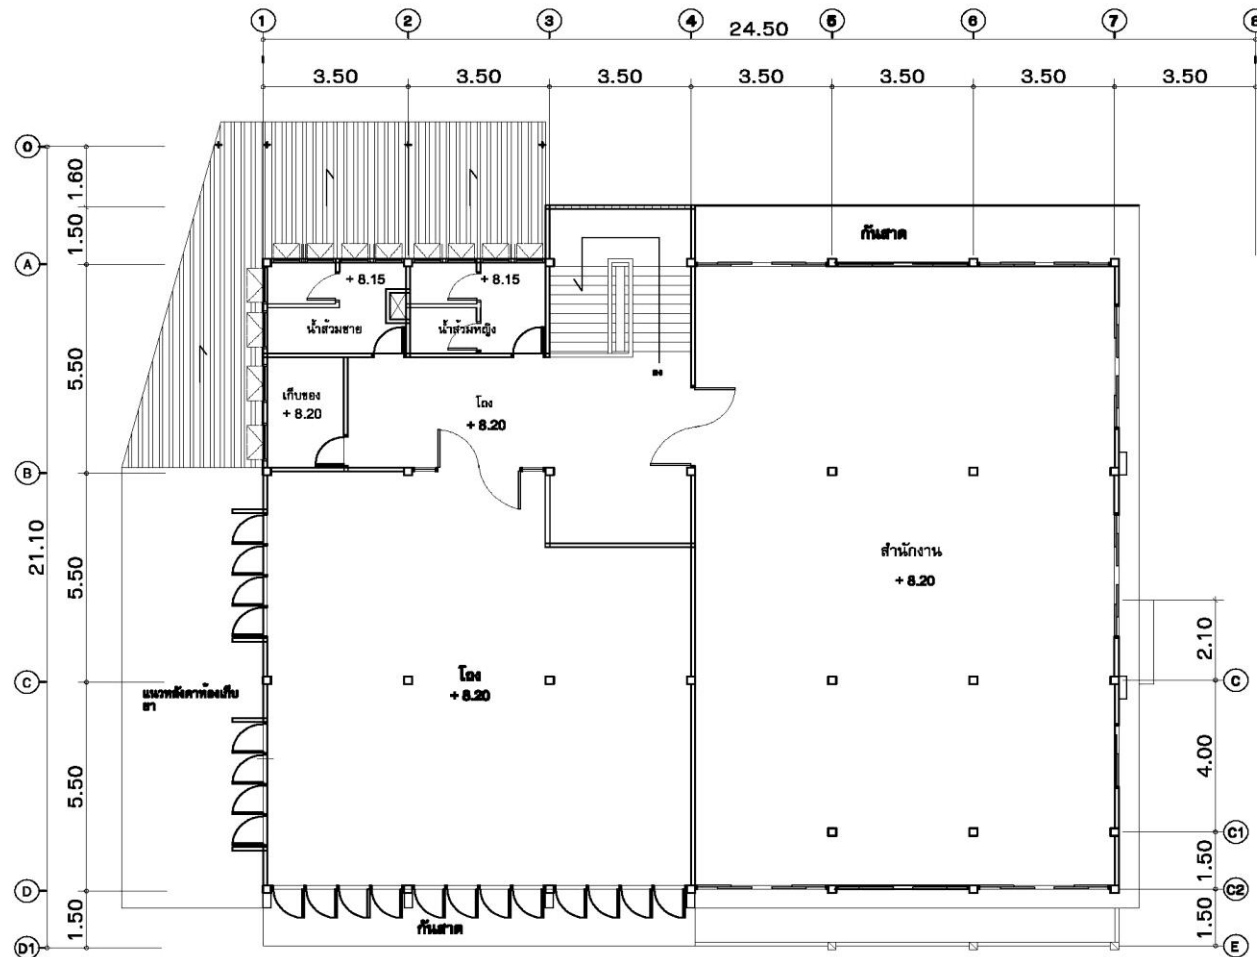


ชั้น 3 กองสาธารณสุขและสิ่งแวดล้อม

- กองคลังสาธารณสุขฯ เครื่องลูกข่าย ไม่น้อยกว่า 5
- อุปกรณ์กระจายสัญญาณไร้สาย 2




แปลนพื้นที่ชั้นสาม
1 : 125

ผังแสดงจุดติดตั้ง Switch สำหรับเชื่อมต่อ Fiber Optic

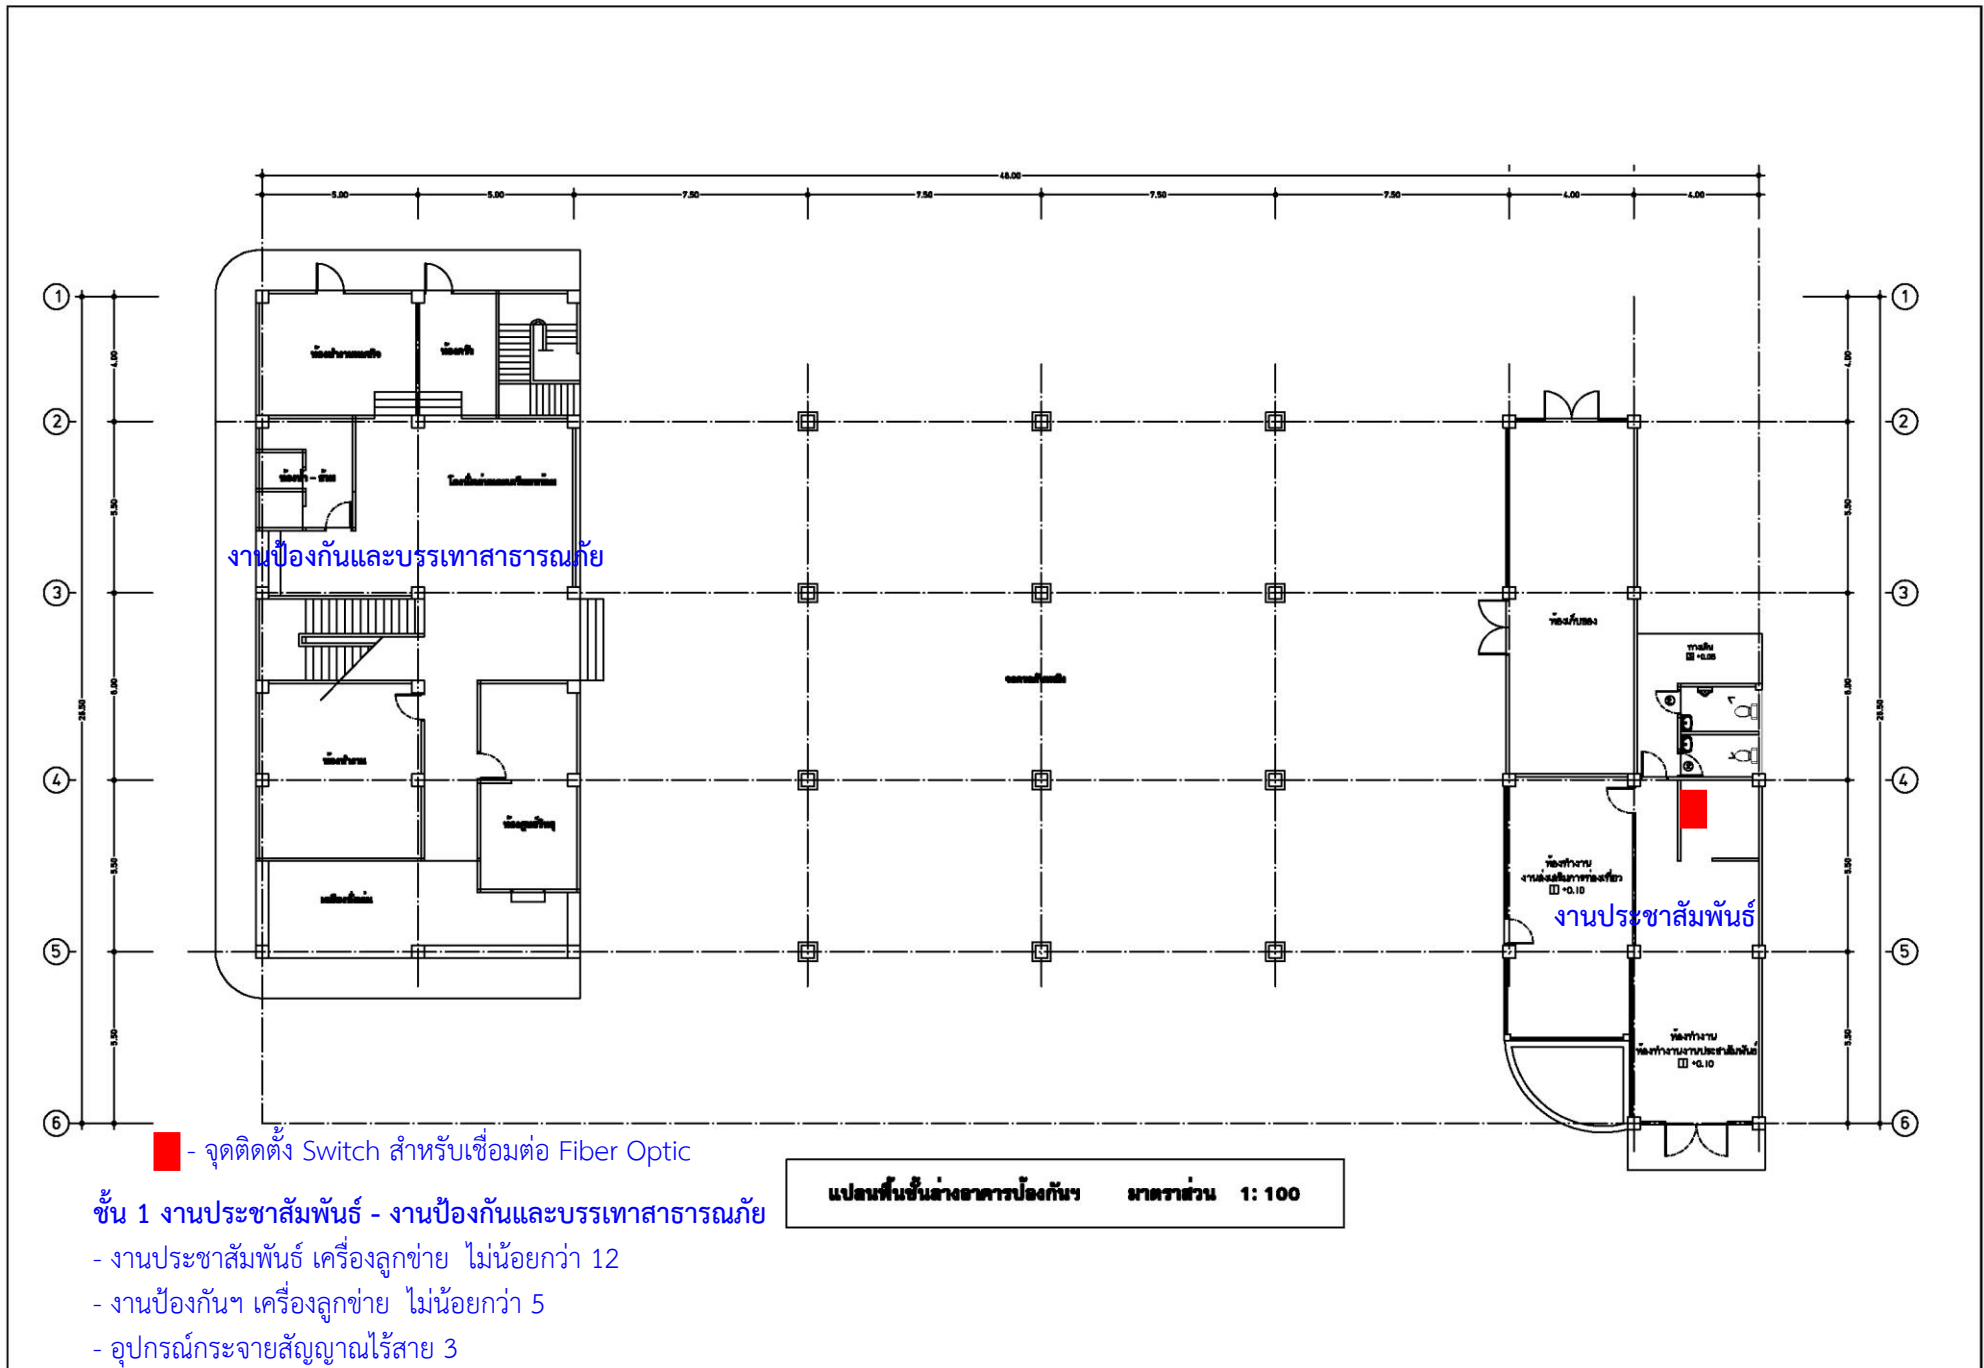

ผังแสดงจุดติดตั้ง Switch สำหรับเชื่อมต่อ Fiber Optic

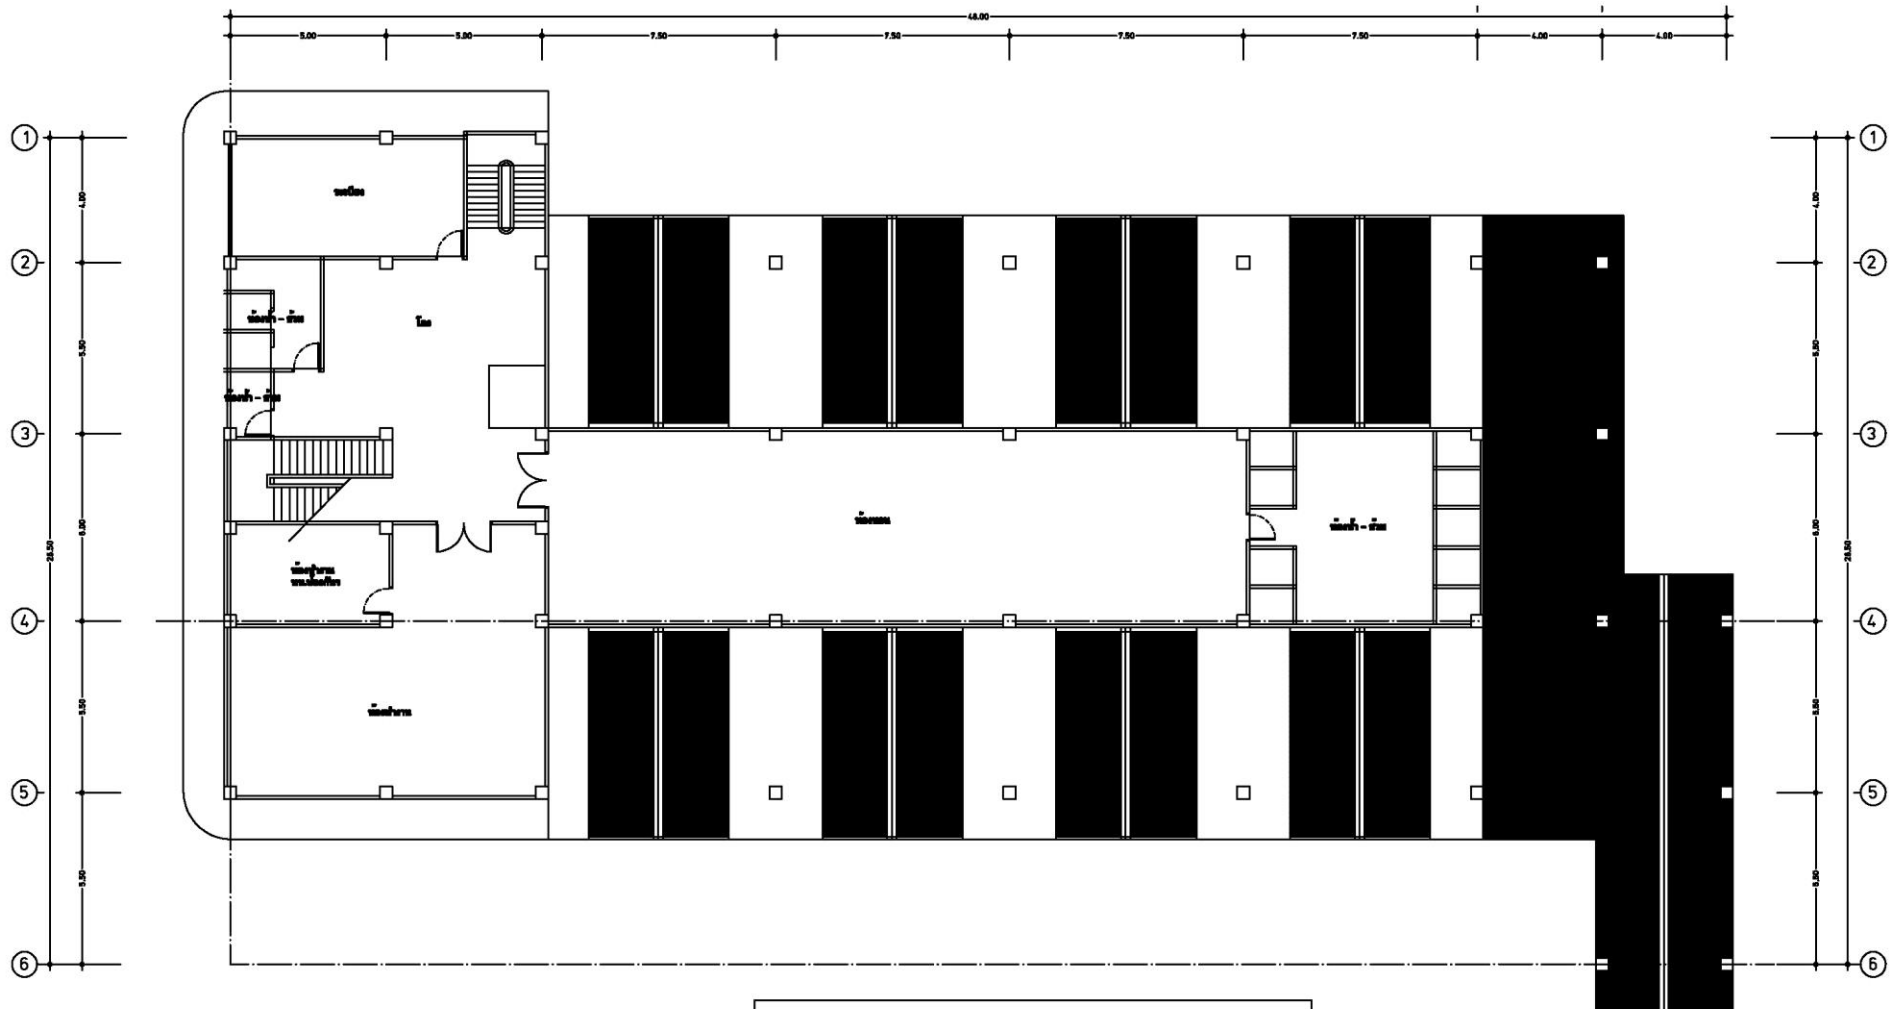


ชั้น 2 งานป้องกันและบรรเทาสาธารณภัย

- งานป้องกันฯ เครื่องลูกข่าย ไม่น้อยกว่า 5

- อุปกรณ์กระจายสัญญาณไร้สาย 1

แปลนพื้นชั้น 2 อาคารป้องกันฯ มาตรฐาน 1:100


ผังแสดงจุดติดตั้ง Switch สำหรับเชื่อมต่อ Fiber Optic

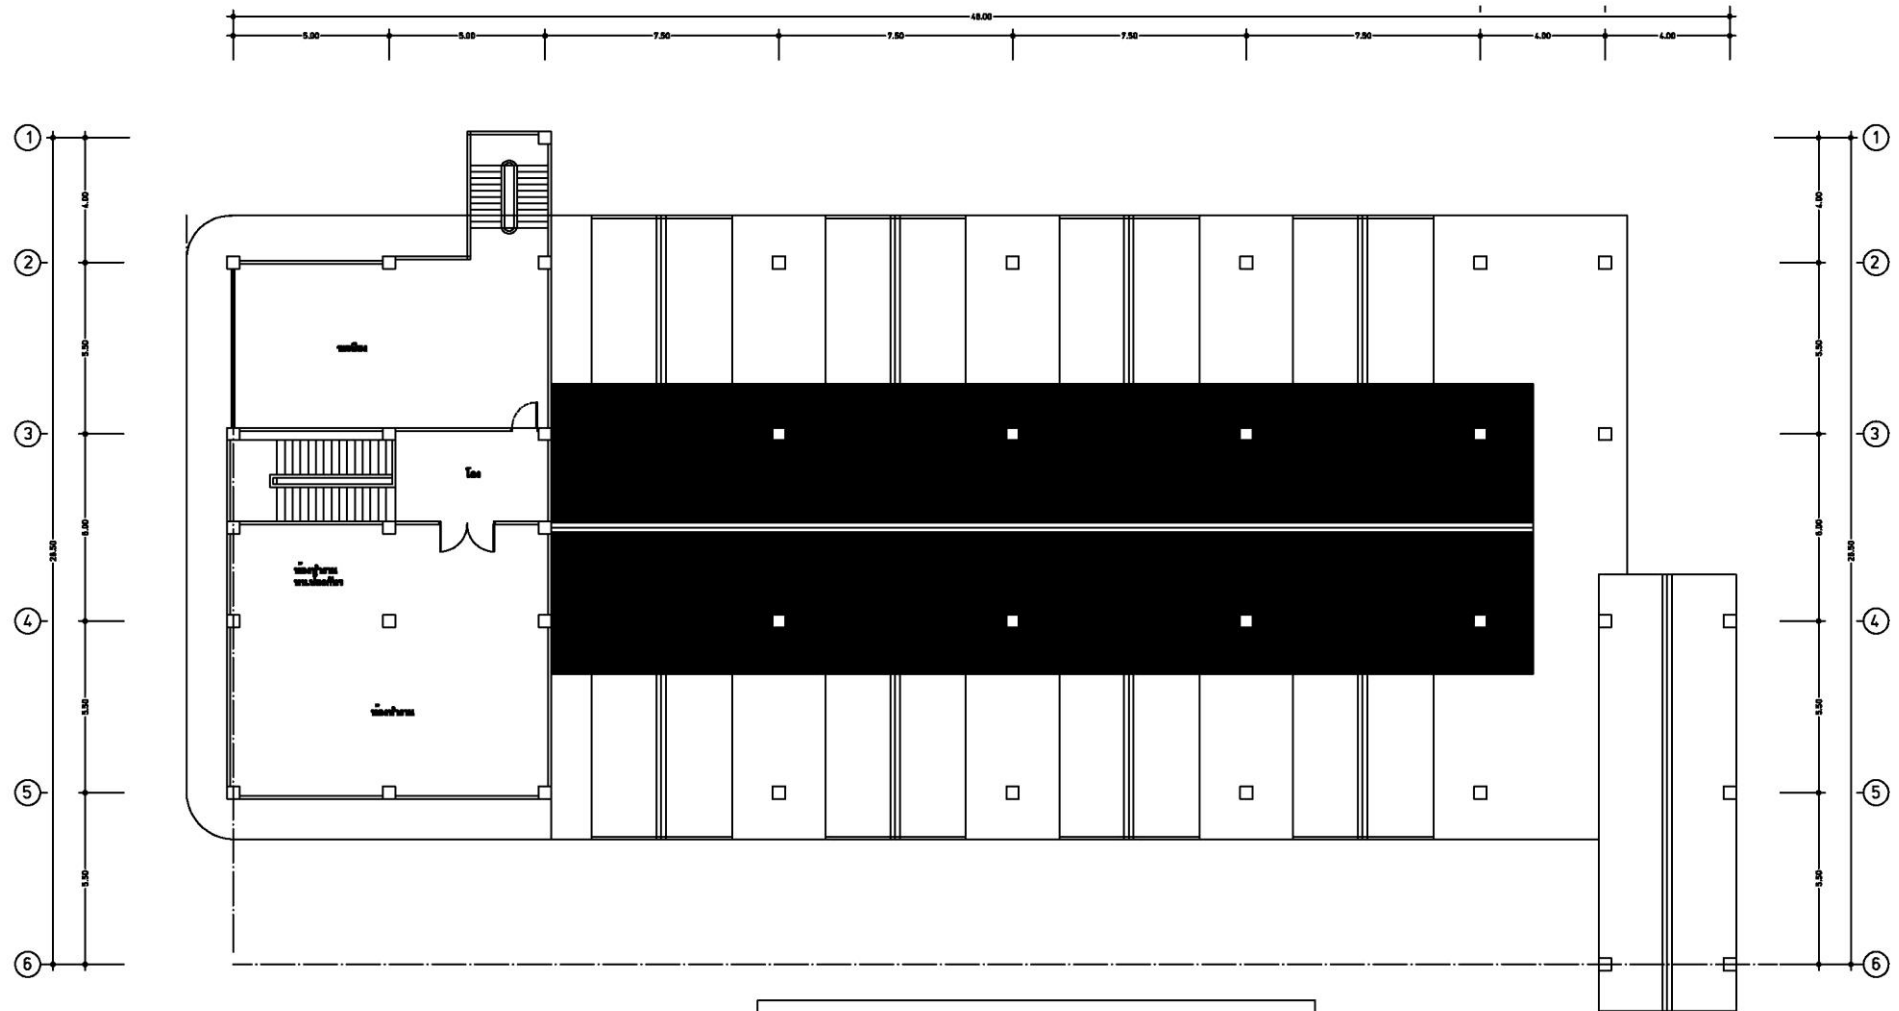


ชั้น 3 งานป้องกันและบรรเทาสาธารณภัย
- งานป้องกันฯ เครื่องลูกข่าย ไม่น้อยกว่า 5

แปลนพื้นชั้น 3 อาคารป้องกันฯ มาตรฐาน 1:100

ผังแสดงจุดติดตั้ง Switch สำหรับเชื่อมต่อ Fiber Optic

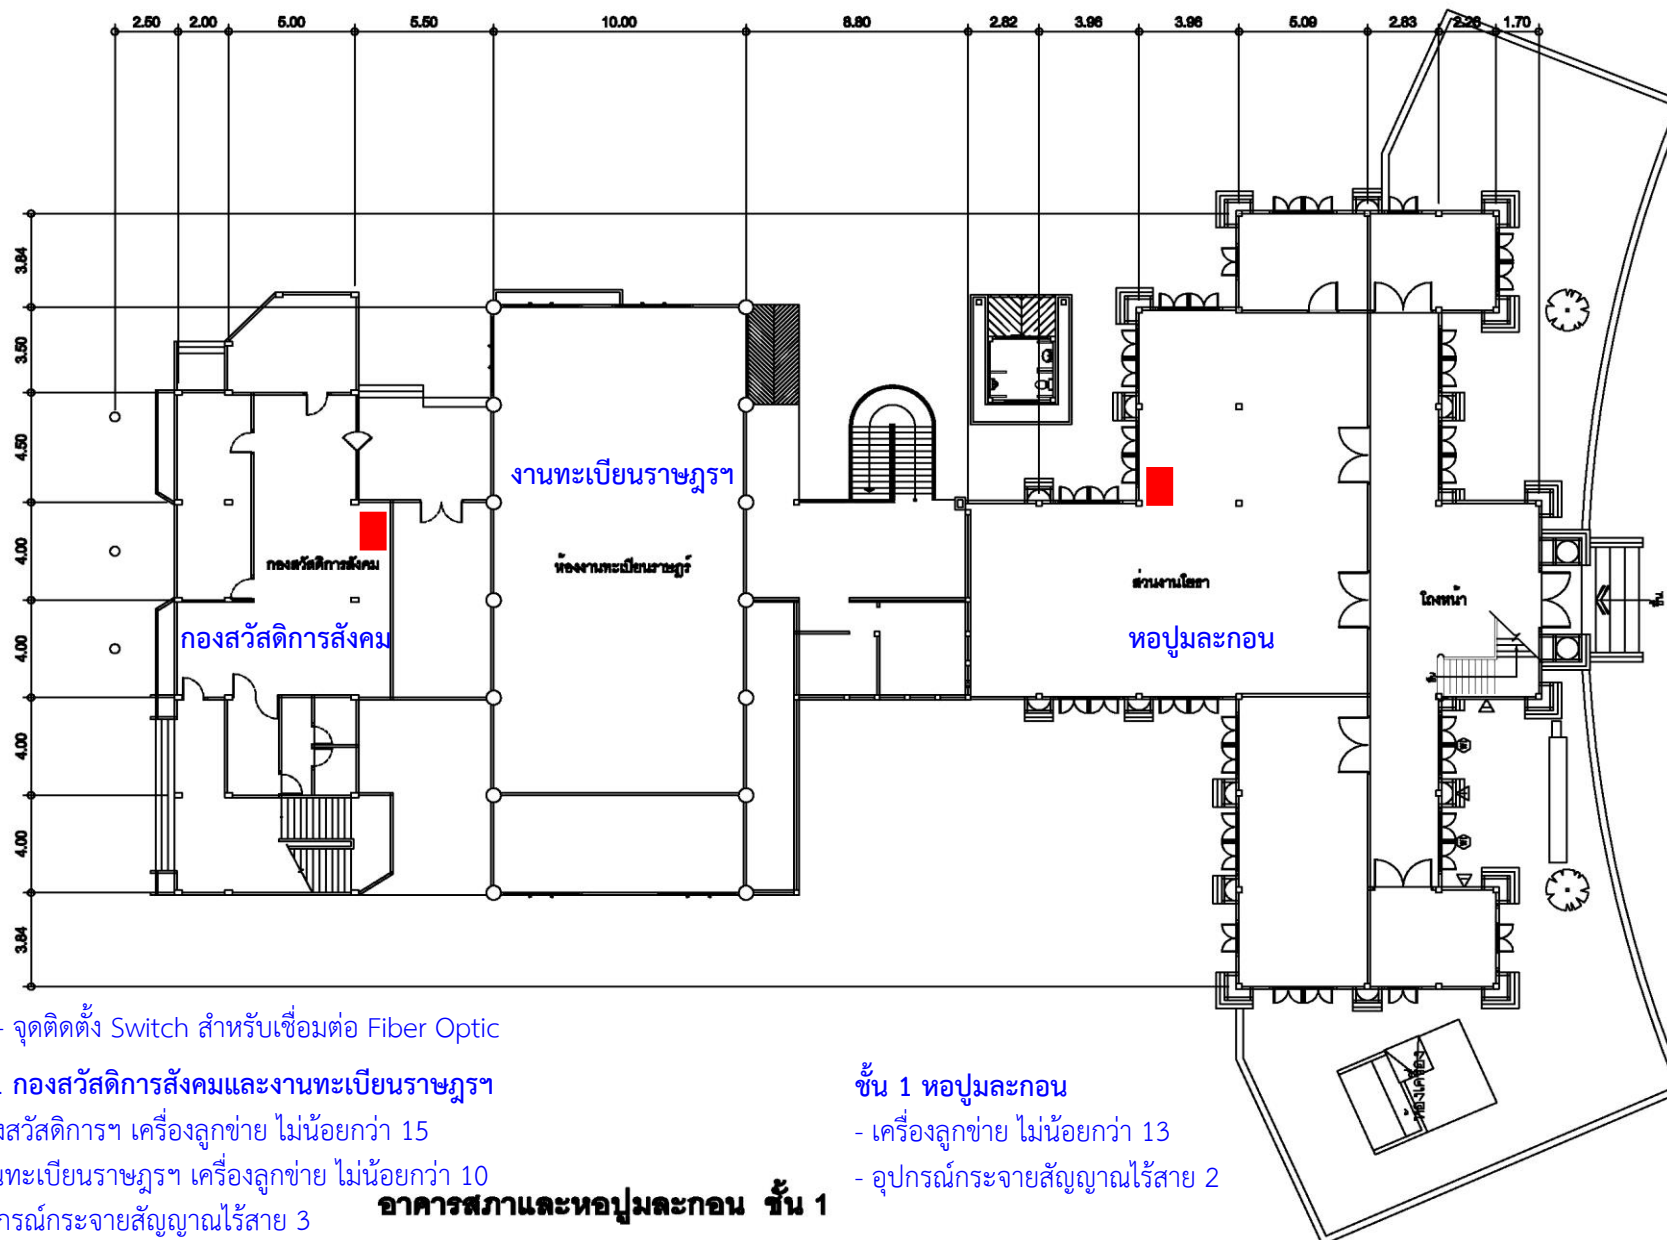

ผังแสดงจุดติดตั้ง Switch สำหรับเชื่อมต่อ Fiber Optic

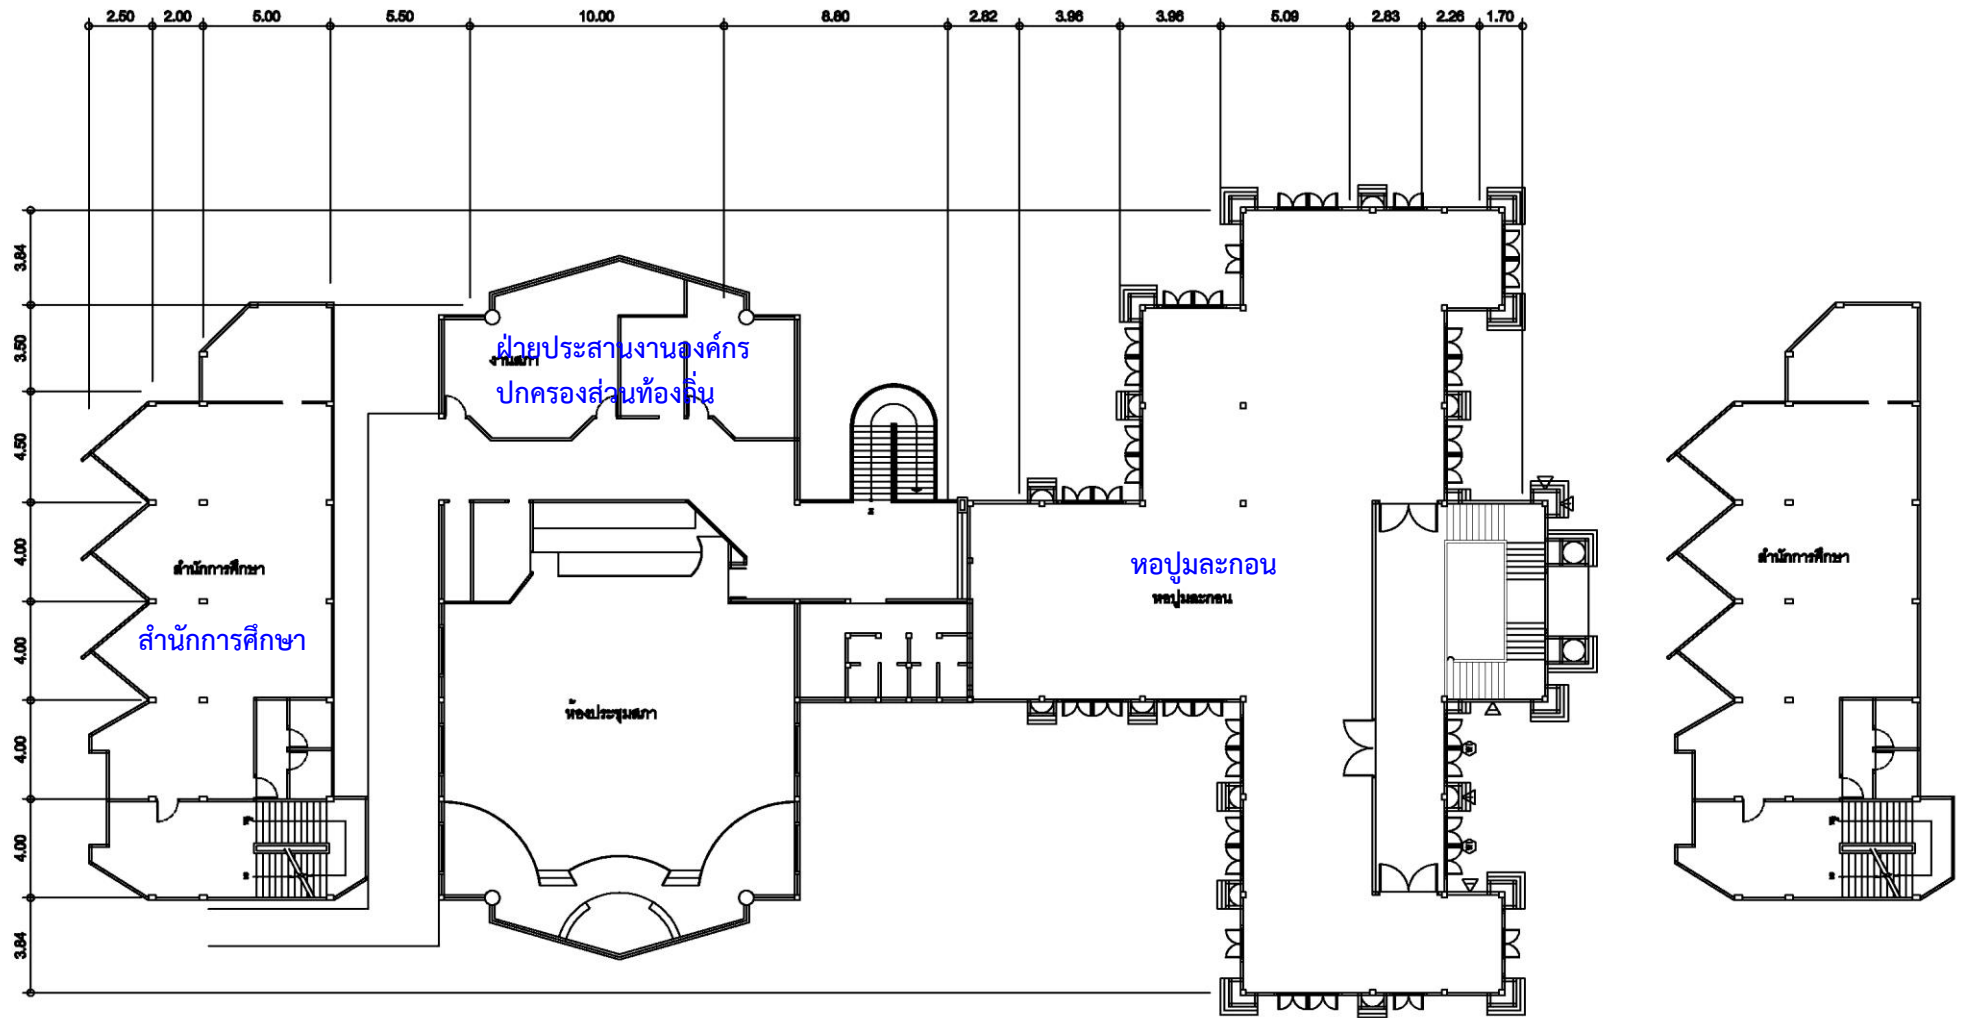

ชั้น 2-3 สำนักงานการศึกษาและฝ่ายประสานงานองค์กรปกครองส่วนท้องถิ่น

- สำนักงานการศึกษา ชั้น 2 เครื่องลูกข่าย ไม่น้อยกว่า 30
- สำนักงานการศึกษา ชั้น 3 เครื่องลูกข่าย ไม่น้อยกว่า 10
- ฝ่ายประสานงานองค์กรปกครองส่วนท้องถิ่น เครื่องลูกข่าย ไม่น้อยกว่า 10
- อุปกรณ์กระจายสัญญาณไร้สาย 4

อาคารสภาและหอประชุมละคอน ชั้น 2

ชั้น 2 หอประชุมละคอน

- เครื่องลูกข่าย ไม่น้อยกว่า 4
- อุปกรณ์กระจายสัญญาณไร้สาย 2

อาคารสภาและหอประชุมละคอน ชั้น 3