

ตารางแสดงวงเงินงบประมาณที่ได้รับจัดสรรและราคากลางในงานจ้างก่อสร้าง

1. ชื่อโครงการ

ประกวดราคาจ้างก่อสร้างโครงการปรับปรุงทางเท้าถนนพระบาท ตั้งแต่ถนนไฮเวย์ลำปาง-งาว ถึงถนนเลียบริมคลองชลประทาน
ด้วยวิธีประกวดราคาอิเล็กทรอนิกส์ (e-bidding) / ปรับปรุงทางเท้าถนนพระบาท ตั้งแต่ถนนไฮเวย์ลำปาง-งาว
ถึงถนนเลียบริมคลองชลประทาน

2. หน่วยงานเจ้าของโครงการ เทศบาลนครลำปาง / เทศบาลนครลำปาง

3. วงเงินงบประมาณที่ได้รับจัดสรร 4,733,000.00 บาท

4. ลักษณะงาน

โดยสังเขป ปรับปรุงทางเท้า กว้างประมาณ 0.70 - 3.50 ม. หรือตามสภาพ ความยาวสองข้างทางประมาณ 1,527.00 ม.
พร้อมปรับปรุงเกาะกลางถนน และงานอื่นๆ ตามแบบแปลนเทศบาลนครลำปาง

5. ราคากลางคำนวณ ณ วันที่ 26 พ.ค. 2566 เป็นเงิน 1,494,961.74 บาท

6. บัญชีประมาณการราคากลาง

6.1 แบบสรุปราคากลางงานทางสะพานและท่อเหลี่ยม

7. รายชื่อคณะกรรมการกำหนดราคากลาง

7.1 ศุภชัย พุกปลั่ง ประธานกรรมการกำหนดราคากลาง วิศวกรโยธาปฏิบัติการ

7.2 พิลิฐ ชัยวงศ์สุรฤทธิ์ กรรมการกำหนดราคากลาง นายช่างสำรวจอาวุโส

7.3 มานพ อุดมมอ กรรมการกำหนดราคากลาง นายช่างโยธาอาวุโส

แบบฟอร์มรายงานหรือสรุปราคากลางงานก่อสร้างทาง สะพาน และท่อเหลี่ยม

ชื่อโครงการ/งานก่อสร้าง ประมวลราคาจ้างก่อสร้างโครงการปรับปรุงทางเท้าถนนพระบาท ตั้งแต่ถนนไฮเวย์ลำปาง-งาว ถึงถนนเลียบคลองชลประทาน ด้วยวิธีประกวดราคาอิเล็กทรอนิกส์ (e-bidding)

หน่วยงานเจ้าของโครงการ/งานก่อสร้าง เทศบาลนครลำปาง/เทศบาลนครลำปาง

ลำดับที่ ตามสัญญา	รายการงานก่อสร้าง	หน่วย	จำนวน	ราคาต่อหน่วย	ราคาทุน	FN	ราคาต่อหน่วย X FN	ราคากลาง
1	1. งานรื้อถอน							
1.1	งานรื้อบล็อคูทางเท้าเดิมพร้อมซกเก็บ	ตร.ม.	1,965.000	21.34	41,933.10	1.3624	29.07	57,129.65
2	1.2 งานรื้อคันหินพร้อมฐาน คสล.	ม.	78.000	47.74	3,723.72	1.3624	65.04	5,073.19
3	2. งานทางเท้า							
3.1	งานพื้นทางเท้าผิวคอนกรีตพิมพ์ลาย	ตร.ม.	1,965.000	497.30	977,194.50	1.3624	677.52	1,331,329.78
4	2.2 งานคันหินพร้อมฐาน คสล.	ม.	78.000	537.52	41,926.56	1.3624	732.31	57,120.74
5	3. งานบ่อพักพร้อมฝา							
3.1	งานยกขอบบ่อพักบนทางเท้าพร้อมฝา	บ่อ	5.000	4,104.46	20,522.30	1.3624	5,591.91	27,959.58
6	4. งานเบ็ดเตล็ด							
4.1	งานติดตั้งไม้เดิมพร้อมซกทั้ง	เมตรรวม	1.000	12,000.00	12,000.00	1.3624	16,348.80	16,348.80
รวมราคากลาง								1,494,961.74

แบบฟอร์มรายงานหรือสรุปราคากลางงานก่อสร้างทาง สะพาน และท่อเหลี่ยม

ชื่อโครงการ/งานก่อสร้าง ประมวลราคาจ้างก่อสร้างโครงการทางเท้าถนนไฮเวย์ลำปาง-งาว ตั้งแต่ถนนไฮเวย์ลำปาง-งาว ถึงถนนเลียบคลองชลประทาน ด้วยวิธีประกวดราคาอิเล็กทรอนิกส์ (e-bidding)

หน่วยงานเจ้าของโครงการ/งานก่อสร้าง เทศบาลนครลำปาง/เทศบาลนครลำปาง



มานพ อุดมมอ

23 พฤษภาคม 2566 13:22:52

แบบฟอร์มรายงานหรือสรุปราคากลางงานก่อสร้างทาง สะพาน และท่อเหลี่ยม

ชื่อโครงการ/งานก่อสร้าง _____ ประมวลราคาจ้างก่อสร้างโครงการปรับปรุงทางเท้าถนนพรหมบาท ตั้งแต่ถนนไฮเวย์ลำปาง-งาว ถึงแยกคลองชลประทาน ด้วยวิธีประกวดราคาอิเล็กทรอนิกส์ (e-bidding)

หน่วยงานเจ้าของโครงการ/งานก่อสร้าง _____ เทศบาลนครลำปาง/เทศบาลนครลำปาง


(พิศิฐ ชัยวงศ์สุฤทธิ์)
กรรมการกำหนดราคากลาง


(ปณิธิย์ พงษ์ทอง)
ประธานกรรมการกำหนดราคากลาง


(มานพ อุดมทอง)
กรรมการกำหนดราคากลาง

[illegible]













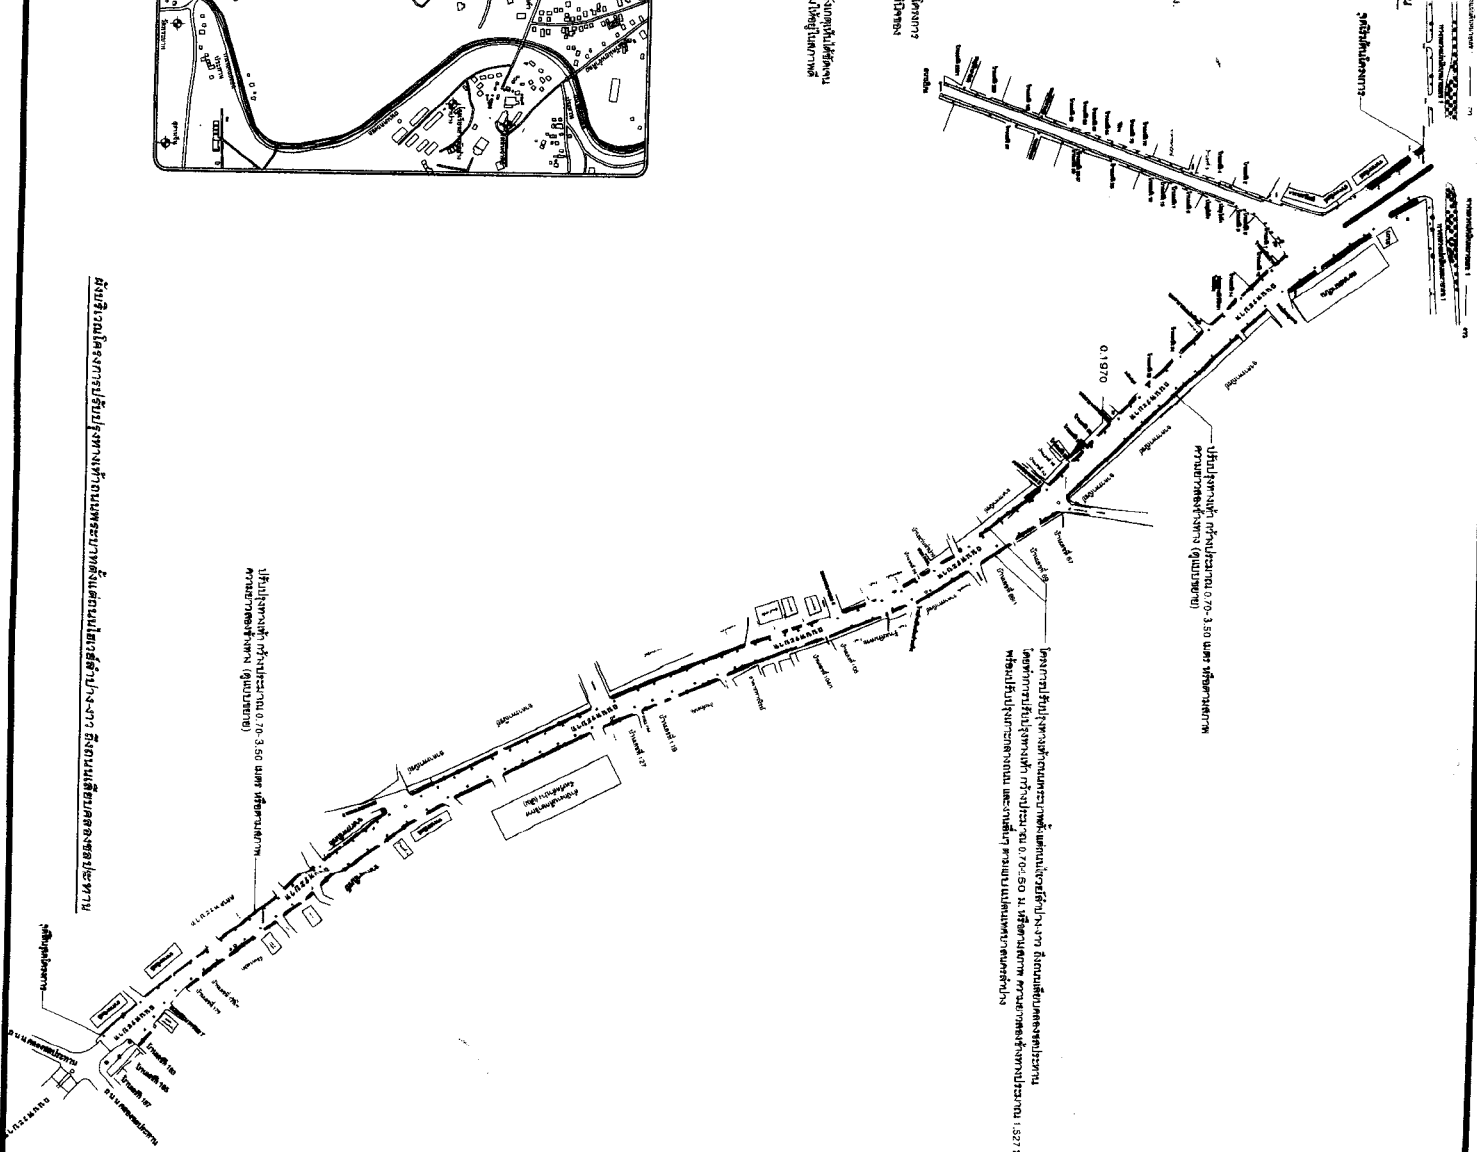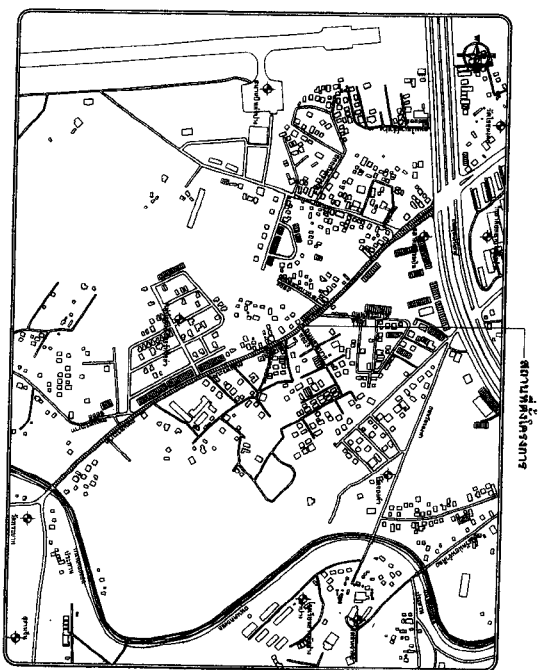
























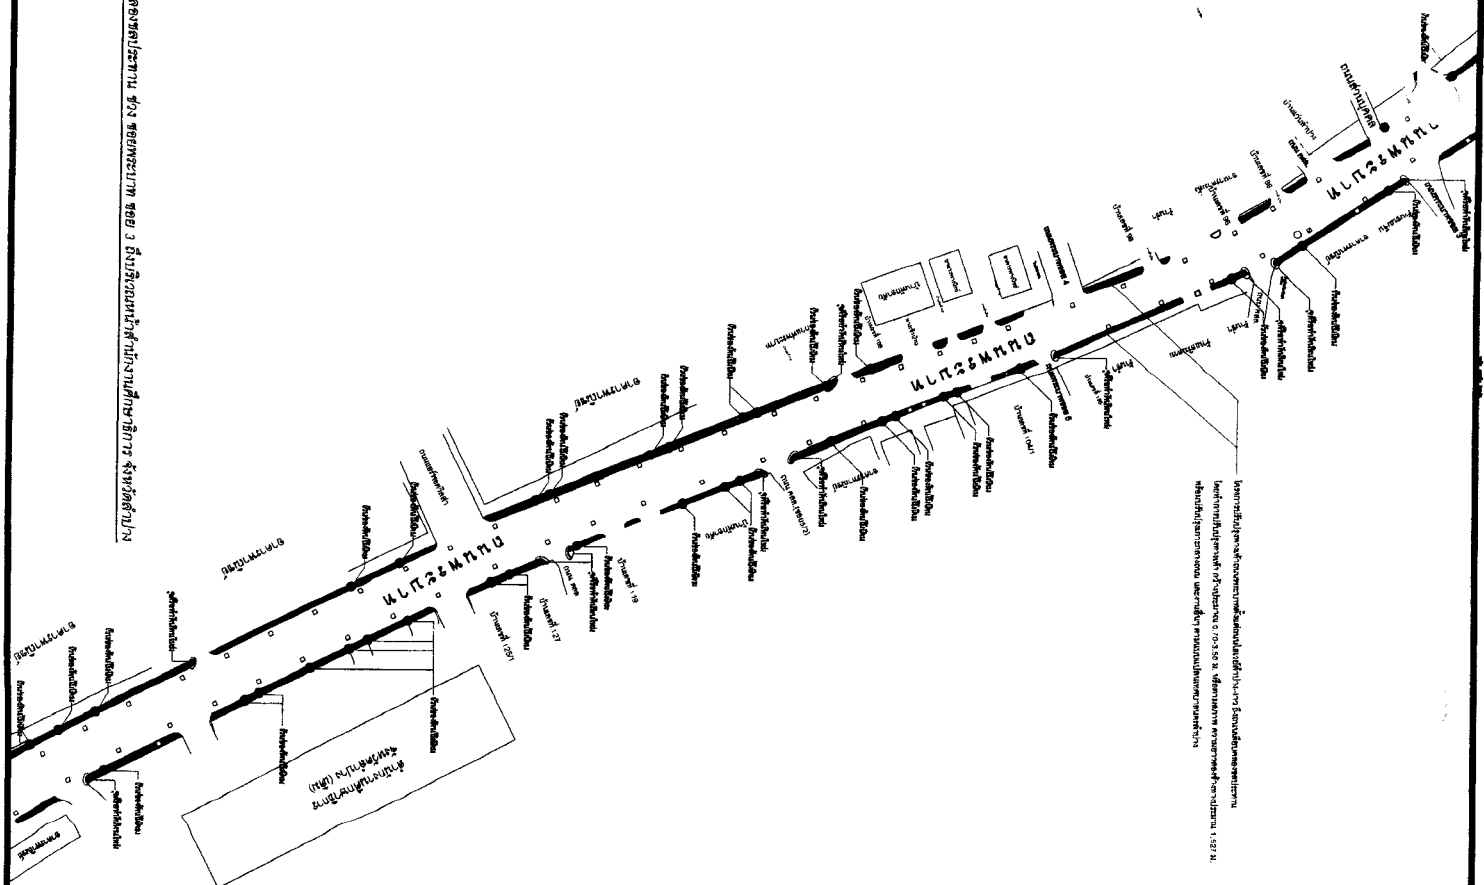






รายการประกอบแบบ

- ผู้รับจ้างจะต้องจัดทำป้ายประชาสัมพันธ์โครงการ ป้ายไวโนล ขนาด 1.20 x 2.40 เมตร จำนวน 2 ป้าย ติดตั้งบริเวณจุดเริ่มต้นโครงการ และจุดสิ้นสุดโครงการ ตามแบบ ม. - ป/2/2547 (ก่อนลงมือทำการก่อสร้าง)
- ผู้รับจ้างจะต้องจัดทำป้ายประชาสัมพันธ์โครงการ ป้ายเหล็ก ขนาด 0.60 x 0.80 เมตร จำนวน 2 ป้าย ติดตั้งบริเวณจุดเริ่มต้นโครงการ และจุดสิ้นสุดโครงการ ตามแบบ ม. - ป/2/2547 (หลังทำการก่อสร้างแล้วเสร็จ)
- ระยะ ระดับ และตำแหน่ง อาจมีการเปลี่ยนแปลงได้ตามความเหมาะสม ทั้งนี้ให้มีปริมาณงานคงเดิม โดยให้อยู่ในดุลยพินิจของคณะกรรมการตรวจรับพัสดุ หรือผู้ควบคุมงานโดยไม่มีให้เกิดความเสียหายแก่ทางเทศบาลนครลำปาง
- เมื่อทำการก่อสร้างแล้วเสร็จให้ทำความสะอาดพื้นที่เรียบร้อยแล้วก่อนส่งมอบงาน
- หากมีปัญหากับงานก่อสร้าง ให้ปรึกษาคณะกรรมการตรวจรับพัสดุหรือผู้ควบคุมงานเป็นผู้ตัดสินใจชี้ขาด

การจัดวางแผนงาน

1. ผู้รับจ้างจะต้องจัดทำแผนงาน การดำเนินงานโครงการก่อสร้าง ให้เหมาะสมสอดคล้องกับสัญญา เสนอคณะกรรมการตรวจรับพัสดุ พิจารณาเห็นชอบเรียบร้อยแล้ว จึงจะดำเนินการได้
2. ก่อนการส่งวัสดุอุปกรณ์ก่อสร้างต่าง ๆ เข้าบริเวณงานก่อสร้างทุกครั้ง ผู้รับจ้างต้องแจ้ง กำหนดวัน เวลา ชนิด ลักษณะรายละเอียด ของวัสดุอุปกรณ์นั้นให้ผู้ควบคุมงานทราบล่วงหน้าอย่างน้อย 1 วัน เพื่อตรวจสอบความถูกต้อง หากวันวัสดุ อุปกรณ์ต่าง ๆ เข้ามา ประกอบติดตั้ง โดยที่ยังไม่ได้มีการตรวจสอบ พิจารณา เห็นชอบจากคณะกรรมการตรวจรับพัสดุ ผู้รับจ้างจะต้องชงย้าย รื้อถอน ออกไปจากบริเวณก่อสร้างทันที หรือตามที่คุณควบคุมงานเห็นสมควร
3. การขอใช้ผลิตภัณฑ์เทียบเท่า กรณีที่ผู้รับจ้างไม่สามารถจัดหา วัสดุ อุปกรณ์ ผลิตภัณฑ์ตามที่กำหนดได้ ให้ผู้รับจ้าง แสดงความ จำแนกขอใช้ผลิตภัณฑ์เทียบเท่า กรณีที่ผู้รับจ้างไม่สามารถจัดหา วัสดุ อุปกรณ์ ผลิตภัณฑ์ตามที่กำหนดได้ โดยมีคุณสมบัติเทียบเท่าทางด้านคุณภาพ และ ราคา ทั้งนี้ต้องดำเนินการให้แล้วเสร็จโดยเร็วและไม่สามารถอ้างเป็นเหตุในการขยายสัญญาได้

รายการประกอบแบบความปลอดภัยในการทำงานก่อสร้าง

1. ให้ผู้รับจ้างจัดทำแนวเขตก่อสร้าง ในบริเวณที่ดำเนินการก่อสร้างและเขียนป้ายเตือน ป้ายเขตอันตราย ปิดประกาศให้ชัดเจน ในวงกลางถนน ให้มีไฟสีแดงแสดงแสงไฟให้เพียงพอตลอดเวลา ป้ายเตือนทางก่อสร้าง ประตูข้อความ "ทางก่อสร้าง โปรดระมัดระวัง" ป้ายขนาด 90x50 ซม. ติดตั้งบริเวณพื้นที่ก่อสร้าง จำนวนและจุดติดตั้งป้ายให้อยู่ภายใต้คำแนะนำของผู้ควบคุมงาน
2. ก่อนเข้าพื้นที่ก่อสร้าง ให้มีการบอก เตือน ให้ลดความเร็ว ใช้ความระมัดระวังเป็นอย่างยิ่ง
3. ภายในพื้นที่ก่อสร้าง มีการกำหนดเขตพื้นที่ชัดเจน เหมะสม และปลอดภัย พร้อมอุปกรณ์อำนวยความสะดวกภัย สำหรับผู้ ใช้ทางและผู้ใช้รถอยู่สองข้างทาง รวมทั้งมีการป้องกันอันตรายจากเศษวัสดุ
4. การเมื่ออยู่ระหว่างการปรับปรุงซ่อมแซมอุปกรณ์ ให้ทำการปิดป้ายบอกปิดชั่วคราว ภายหลังเลิกงานแล้วทุกป้าย เพื่อป้องกันอันตราย
5. วัสดุที่ได้จากการรื้อถอนให้ทำการขนไปทิ้งให้หมดภายในวันเดียว ห้ามกองไว้หน้างาน
6. เพื่อให้การก่อสร้างแล้วเสร็จสมบูรณ์และมีความเสียหายต่อทางราชการ ผู้รับจ้างจะต้องสำรวจพื้นที่ที่จะทำการก่อสร้าง หาข้อมูลเกี่ยวกับสภาพอุปโภคต่าง ๆ กีดขวางการก่อสร้างให้เป็นหน้าที่ของผู้รับจ้างที่จะดำเนินการติดต่อกับหน่วยงานต่าง ๆ เพื่อการรื้อถอนเคลื่อนย้าย และซ่อมแซมหรือก่อสร้างให้กลับสู่สภาพเดิม ค่าใช้จ่ายในการดำเนินการทั้งหมด เป็นของผู้รับจ้าง แต่เพียงผู้เดียว

1. ผู้รับจ้างจะต้องจัดทำป้ายประชาสัมพันธ์โครงการ ป้ายไวโนล ขนาด 1.20 x 2.40 เมตร จำนวน 2 ป้าย ติดตั้งบริเวณจุดเริ่มต้นโครงการ และจุดสิ้นสุดโครงการ ตามแบบ ม. - ป/2/2547 (ก่อนลงมือทำการก่อสร้าง)

2. ผู้รับจ้างจะต้องจัดทำป้ายประชาสัมพันธ์โครงการ ป้ายเหล็ก ขนาด 0.60 x 0.80 เมตร จำนวน 2 ป้าย ติดตั้งบริเวณจุดเริ่มต้นโครงการ และจุดสิ้นสุดโครงการ ตามแบบ ม. - ป/2/2547 (หลังทำการก่อสร้างแล้วเสร็จ)

3. ระยะ ระดับ และตำแหน่ง อาจมีการเปลี่ยนแปลงได้ตามความเหมาะสม ทั้งนี้ให้มีปริมาณงานคงเดิม โดยให้อยู่ในดุลยพินิจของคณะกรรมการตรวจรับพัสดุ หรือผู้ควบคุมงานโดยไม่มีให้เกิดความเสียหายแก่ทางเทศบาลนครลำปาง

4. เมื่อทำการก่อสร้างแล้วเสร็จให้ทำความสะอาดพื้นที่เรียบร้อยแล้วก่อนส่งมอบงาน

5. หากมีปัญหากับงานก่อสร้าง ให้ปรึกษาคณะกรรมการตรวจรับพัสดุหรือผู้ควบคุมงานเป็นผู้ตัดสินใจชี้ขาด



สำนักงานเทศบาลเมืองลำปาง

ในนามของสภา

นายกเทศมนตรีเทศบาลเมืองลำปาง

นายกเทศมนตรีเทศบาลเมืองลำปาง

พื้นคอนกรีตเสริมเหล็กหนา 10 ซม.
(ค่าความแข็งแรงในการรับน้ำหนักตามมาตรฐาน)

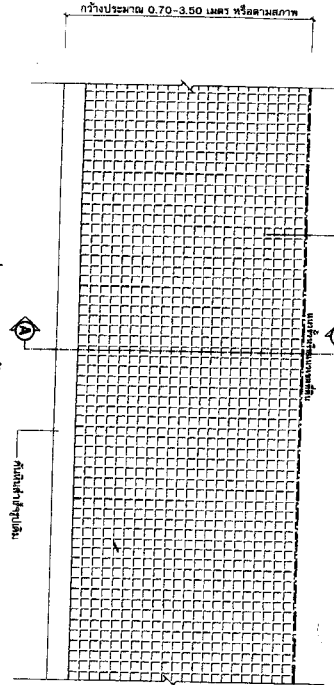


แปลนขยายทางเท้าคอนกรีตเสริมเหล็ก
มาตราส่วน 1 : 25

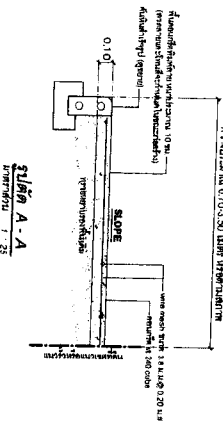


รูปตัด A-A
มาตราส่วน 1 : 25


- รายการประกอบแปลนขยายทางเท้าคอนกรีตเสริมเหล็ก**
1. พื้นคอนกรีตหนา 10 ซม. (ค่าความแข็งแรงในการรับน้ำหนักตามมาตรฐาน)
 2. พื้นคอนกรีตหนา 240 มม. (ค่าความแข็งแรงในการรับน้ำหนักตามมาตรฐาน)

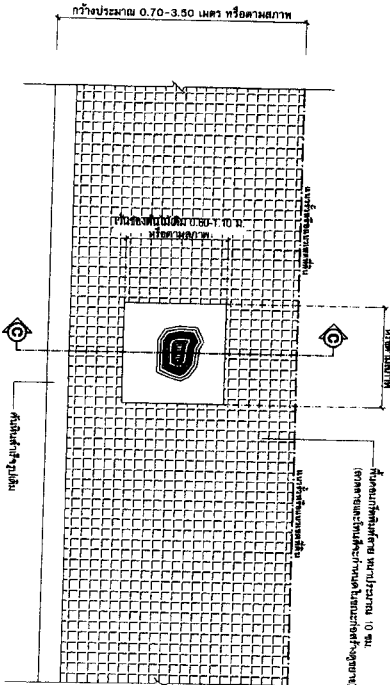


แปลนขยายทางเท้าคอนกรีตเสริมเหล็ก
มาตราส่วน 1 : 25

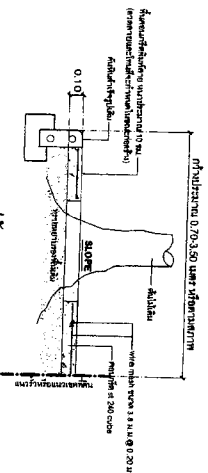


รูปตัด C-C
มาตราส่วน 1 : 25

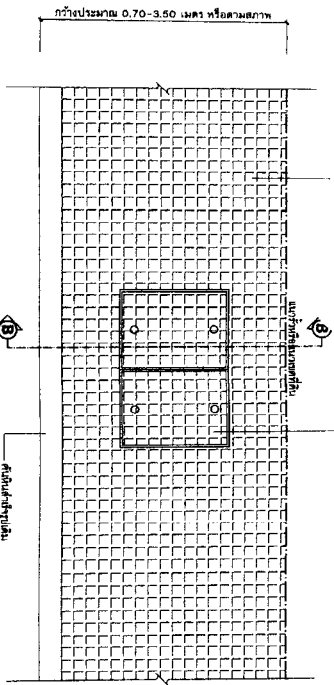


แปลนขยายทางเท้าคอนกรีตเสริมเหล็ก
มาตราส่วน 1 : 25

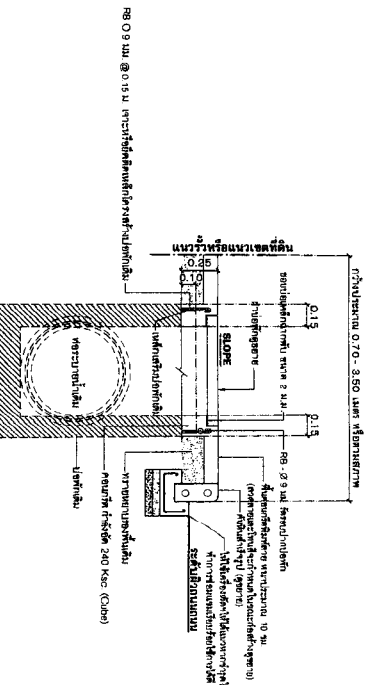


รูปตัด B-B
มาตราส่วน 1 : 25

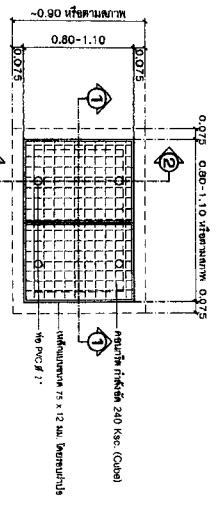

แปลนขยายทางเท้าคอนกรีตเสริมเหล็ก
มาตราส่วน 1 : 25

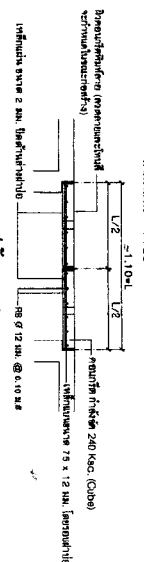

รูปตัด 1-1
มาตราส่วน 1 : 25

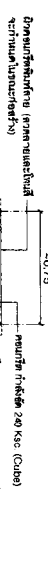

รูปตัด 2-2
มาตราส่วน 1 : 25













[illegible]




[illegible]

นายอัครเดช











—

[illegible]

ส่วนควบคู่การก่อสร้าง
สำนักงานช่าง เทศบาลนครลำปาง

โครงการฯ นี้

โครงการปรับปรุงทางเท้าถนน ๗ พระยา ทัดน้ำ: ศักดิ์นิยมไฮวักทำาง

[illegible]


แบบฉบับที่	ว. ๑๔/๒๕๖๖
ฉบับที่	๖