

โครงการก่อสร้างปรับปรุงถนนและท่อระบายน้ำ ถนนวังขวา ตั้งแต่บ้านเลขที่ 150/1 ถึงบ้านเลขที่ 190/1


โดยทำการก่อสร้างถนน ถนนคอนกรีตเสริมเหล็ก ขนาดกว้างประมาณ 3.40-5.50 เมตร หรือตามสภาพ หน้าว.15 เมตร ความยาวประมาณ 63.00 เมตร  
หรือมาหาพระบาทนาคอนกรีตเสริมเหล็ก ขนาดเส้นผ่านศูนย์กลาง 0.40 เมตร ความยาวรวมปัดอีกประมาณ 63.00 เมตร และงานอื่นๆ ตามแบบแปลนของเทศบาลนครลำปาง

รายละเอียดโครงการ


3. ทำการก่อสร้างถนนคอนกรีตเสริมเหล็ก ขนาดกว้าง 3 เมตร ความยาวรวม 3.40-5.50 เมตร หรือตามสภาพ หากประมาณ 0.15 เมตร ความยาวรวมบ่อพักประมาณ 63.00 เมตร หรือใช้พื้นที่ไม่เกินกว่า 300.00 ตารางเมตร ขึ้นอยู่กับรูปแบบการก่อสร้าง
4. ทำการก่อสร้างบ่อพักคอนกรีตเสริมเหล็ก จำนวน 5 บ่อ (บ่อพักใหญ่)

### รายการประกอบแบบ

- หรือผู้ควบคุมงาน โดยไม่ให้เกิดความเสียหายแก่ทางเทศบาลนครลำปาง
- เมื่อทำการก่อสร้างแล้วเสร็จ ให้มีความสะอาดพื้นที่ให้เรียบร้อยก่อนลงนามงาน
- หากมีปัญหากับหน่วยงานก่อสร้าง ให้ปรึกษาคณะกรรมการตรวจสอบการจ้างหรือผู้ควบคุมงาน

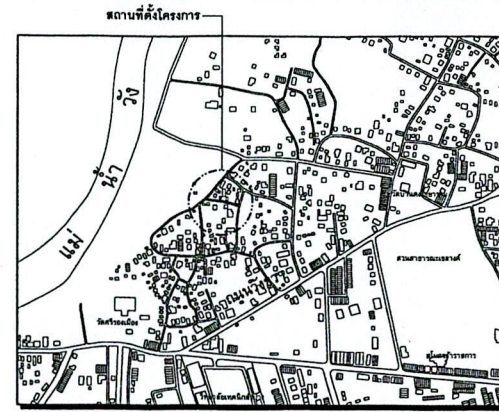

แผนที่แสดงที่ตั้งโครงการ

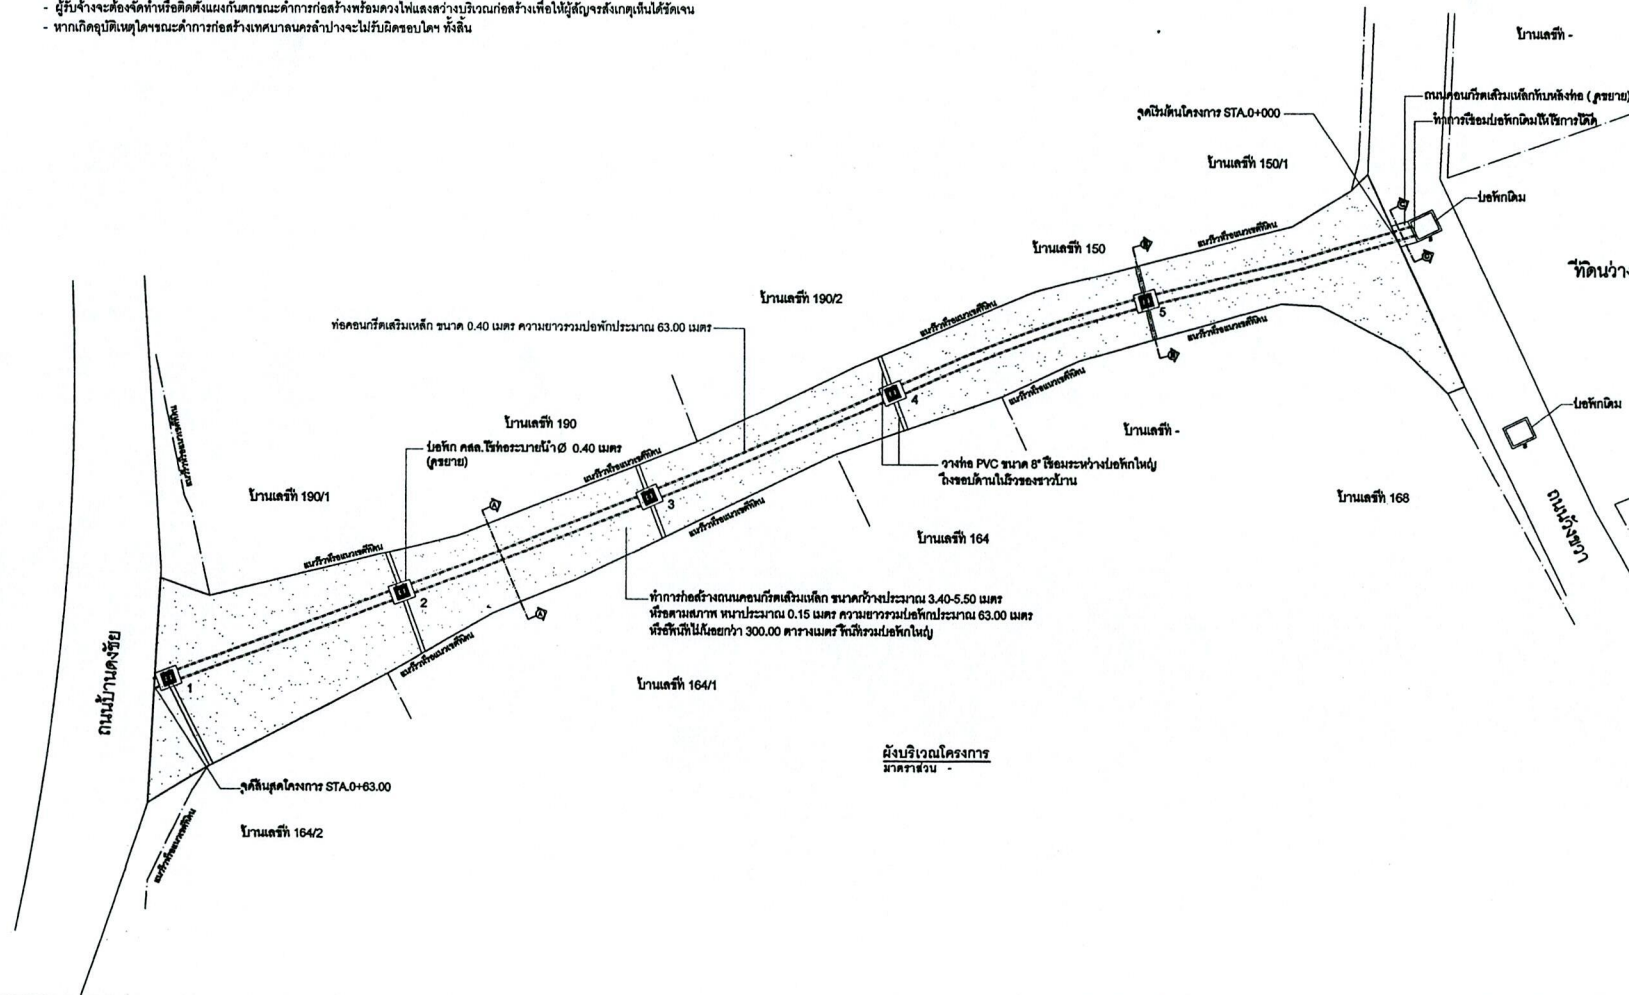

### รายการประกอบแบบทั่วไป

- [illegible]

นางผู้ดำนประจักษ์ด้วยคุณของแท่งคอนกรีต  
ที่อายุ 14 วัน (กก./ตร.ซม.)


จำนวนปูนซีเมนต์ที่ใช้ต่อคอนกรีต  
1 ลบม. (กก. ไม้จันทน์)  
320  
350




ส่วนควบคุมการก่อสร้าง  
สำนักการช่าง เทศบาลนครลำปาง

**โครงการก่อสร้าง**  
ปรับปรุงถนนและท่อระบายน้ำ ถนนวังขวา  
ตั้งแต่บ้านเลขที่ 150/1 ถึงบ้านเลขที่ 190/1


[illegible]

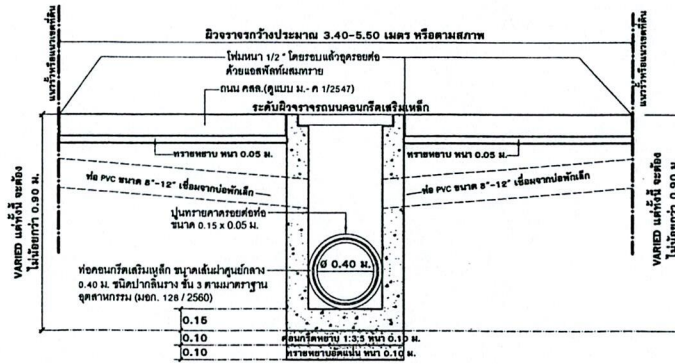

รูปตัด A-A  
ขนาดส่วน 1:25

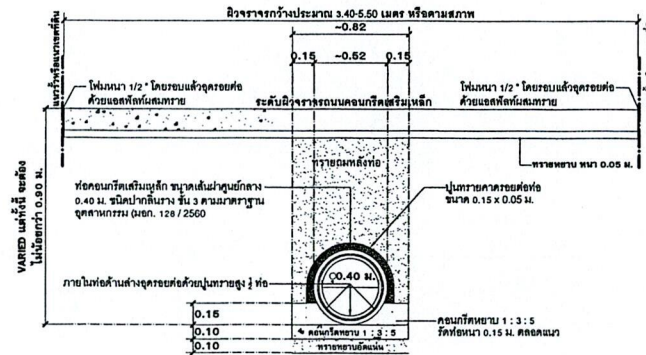

รูปตัด B-B  
ขนาดส่วน 1:25

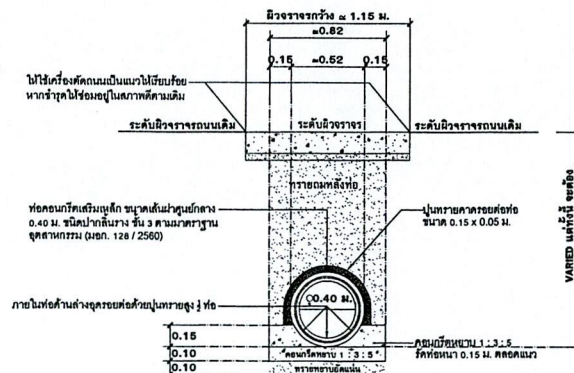

ถนนคอนกรีตเสริมเหล็กทับหลังท่อ รูปตัด C-C  
ขนาดส่วน 1:25

# รายการประกอบแบบทั่วไป

1. ผู้รับจ้างจะต้องส่งหนังสือขอเจ้าหน้า และแนบด้วยผู้ควบคุมงานพร้อมแบบการทำการก่อสร้างและมีการก่อสร้าง




แนบด้วยสัญญาจ้างก่อสร้าง  
ที่ 14/15 (ก.ค.ค.ค.)  
240  
280  
จำนวนเงินที่ใช้จ่ายก่อสร้าง  
1 ส.ท. (ก. ไม่เกินกว่า)  
350



ส่วนควบคุมการก่อสร้าง  
สำนักงานช่าง เทศบาลนครลำปาง

| โครงการก่อสร้าง                                                                    |                    |
|------------------------------------------------------------------------------------|--------------------|
| ปรับปรุงถนนและท่อระบายน้ำ ถนนวังจัว<br>ตั้งแต่บ้านเลขที่ 150/1 ถึงบ้านเลขที่ 190/1 |                    |
| สำรวจ                                                                              | นายสุชาติ นิลวัฒน์ |
| แบบแสดง                                                                            |                    |
| รูปตัด A-A<br>รูปตัด B-B<br>ถนนคอนกรีตเสริมเหล็กทับหลังท่อ รูปตัด C-C              |                    |
| แบบเลขที่ ช. 13/2566                                                               | แผ่นที่ 2          |
| วันที่ 19 เมษายน 2566                                                              | จำนวนแผ่น 7        |



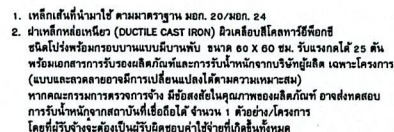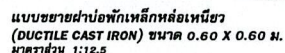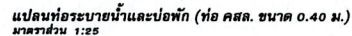

|                        |           |
|------------------------|-----------|
| แบบเลขที่ ช. 13 / 2566 | แผ่นที่ 4 |
| วันที่ 19 เมษายน 2566  | จำนวนแผ่น |

1. ผู้รับจ้างจะต้องทำการตรวจสอบแบบและรายการต่างๆ ที่ให้เป็นไปตามข้อกำหนดซึ่งวางแผนการปฏิบัติงานให้เหมาะสมถูกต้องตามขั้นตอนและ ตามมาตรฐานงานก่อสร้างที่ของงานก่อสร้างแต่ละรายการ โดยผู้รับจ้างจะต้องส่งแผนการปฏิบัติงานให้ผู้ว่าจ้างพิจารณาให้ความเห็นชอบก่อนดำเนินการ
2. ผู้ส่งค่าจ้างที่นำมาใช้ในนามก่อสร้าง ก่อนนำมาใช้จะต้องได้รับความเห็นชอบจากผู้ควบคุมงานเสียก่อน วัสดุใดหากมีการกำหนดมาตรฐานไว้เน มาตรฐานผลิตภัณฑ์อุตสาหกรรม (มอก.) การทดสอบ และพิจารณาอนุมัติให้นำวัสดุดังกล่าวมาใช้ในงานก่อสร้าง ให้ปฏิบัติตามข้อกำหนดของ มอก. สำหรับวัสดุนั้นๆ หากภายหลังปรากฏว่าวัสดุที่นำมาใช้ในการก่อสร้างไม่ถูกต้องตาม มาตรฐานกำหนด หรือไม่ถูกต้องตาม มอก. ผู้รับจ้างยังคงต้องรับผิดชอบความเสียหายหรือ ความผิดพลาดที่เกิดขึ้นทั้งสิ้น
3. ผู้รับจ้างจะต้องทำการก่อสร้างด้วยความระมัดระวังโดยไม่ให้เกิดความเสียหายต่อทรัพย์สินของทางราชการและเอกชน
4. ค่าระดับของทุบทกฐานตามแบบที่กำหนด (BM.) เป็นค่าระดับสมมุติที่ใช้เฉพาะในการก่อสร้างนี้เท่านั้น
5. รถขนส่งวัสดุรวมทั้งเครื่องกลและเครื่องจักรที่ใช้ในการก่อสร้างต้องปฏิบัติตามกฎหมาย
6. ที่จุดเริ่มต้นและจุดสิ้นสุดโครงการ รวมทั้งทางแยก ให้มีระดับของถนนให้กลมกลืนกับถนนเดิมโดยไม่ให้เกิดอุปสรรคต่อการจราจร และไม่เป็นอันตรายต่อชีวิตและทรัพย์สิน
7. สาธารณูปโภค และสาธารณูปการต่างๆ เช่น ไฟฟ้า, โทรศัพท์, ประปา, ท่อระบายน้ำ เป็นต้น ที่อยู่บริเวณที่ก่อสร้างและเป็นอุปสรรคต่อการก่อสร้าง ผู้รับจ้างจะต้องดำเนินการคัดถอนหน่วยงานที่เกี่ยวข้องเพื่อย้ายสิ่งต่างเหล่านั้นให้ทันไป ค่าใช้จ่ายต่างๆ ให้เป็นของผู้รับจ้าง
8. ตำแหน่งการก่อสร้างทางเชื่อมตามแบบ อาจเปลี่ยนแปลงได้ตามความเหมาะสมโดยให้อยู่ในดุลยพินิจของผู้ควบคุมงาน
9. รายการเติบไม่ได้กำหนดไว้ในแบบหรือกำหนดไว้ไม่ชัดเจนหรือแสดงไว้ขัดแย้งกัน หรือมีปัญหาในการก่อสร้างให้นิยามของคณะกรรมการตรวจการจ้างเป็นข้อยุติ
  - 9.1 กรณีไม่มีผลต่อความมั่นคงแข็งแรง หรือไม่มีผลกระทบต่อปริมาณและราคาค่าก่อสร้างให้ดำเนินการตามดุลยพินิจของผู้ควบคุมงาน
  - 9.2 กรณีมีผลกระทบต่อผิวข้างและความมั่นคงแข็งแรง หรือ ทำให้ปริมาณงานและราคาค่าก่อสร้างเปลี่ยนแปลงให้ผู้รับจ้างเสนอรูปแบบแก้ไขรายงาน ให้ผู้ว่าจ้างพิจารณาก่อนดำเนินการก่อสร้าง
10. ผู้รับจ้างจะต้องมีมาตรการในการป้องกันอุบัติเหตุต่างๆ อันอาจเกิดขึ้นจากการทำงานก่อสร้างไม่ว่าอันตรายนั้นๆ จะมีสาเหตุมาจากสภาพแวดล้อมแห่งงานที่กระทำ หรือมีสาเหตุจากการจัดการงานก่อสร้างที่ไม่เหมาะสม ทั้งนี้เพื่อความปลอดภัยของชีวิตและทรัพย์สินที่เกี่ยวข้อง มาตรการเกี่ยวกับงานป้องกันอุบัติเหตุ ผู้รับจ้างจะต้องปฏิบัติตามมาตรฐานความปลอดภัยในการก่อสร้างที่กฎหมายกำหนด
11. ผู้รับจ้างจะต้องติดตั้งป้ายเตือน เครื่องหมายจราจรหรือสัญญาณไฟในระหว่างก่อสร้างตามที่เทศบาลกำหนด เพื่อความปลอดภัยตลอดระยะเวลาก่อสร้าง

- [illegible]



ส่วนควบคุมการก่อสร้าง  
สำนักงานช่าง เทศบาลนครลำปาง

**โครงการก่อสร้าง**

ตั้งแต่บ้านเลขที่ 150/1 ถึงบ้านเลขที่ 190/1

|                  |                              |             |
|------------------|------------------------------|-------------|
| ตำรวจ            | นายสุจิตต์ โยนิวัฒน์         |             |
| เขียนแบบ         | นายชาตพร สุขกลาง             | (Signature) |
| ช่าง<br>เขียน    | หัวหน้างานสถาปัตย์           |             |
|                  | สถาปนิก                      |             |
| ช่าง<br>ก่อสร้าง | หัวหน้าฝ่ายวิศวกรรม          |             |
|                  | นายณิชา นิลวงศ์              | (Signature) |
|                  | วิศวกรโยธา                   |             |
|                  | นายสุชาติ สุขนอก             | (Signature) |
|                  | ผู้ชำนาญการควบคุมการก่อสร้าง | (Signature) |
|                  | นายจิรพงศ์ นาคทอง            | (Signature) |
|                  | ผู้ชำนาญการด้านก่อสร้าง      | (Signature) |
|                  | นายอาทิตย์ ชูบุญ             | (Signature) |
|                  | รองปลัดเทศบาล                | (Signature) |
|                  | นายมงคล บุญหา                | (Signature) |
|                  | รองนายกเทศมนตรี              | (Signature) |
|                  | นายชาติ ชื่นวงศ์มนตรี        | (Signature) |
|                  | ท.นายกเทศมนตรี               | (Signature) |
|                  | นายชาติ ชื่นวงศ์มนตรี        | (Signature) |
|                  | อนุมัติ                      |             |

**แบบแปลน**


|                        |             |
|------------------------|-------------|
| แบบเลขที่ ช. 13 / 2566 | แผ่นที่ 5   |
| วันที่ 19 เมษายน 2566  | จำนวนแผ่น 7 |



ข้อกำหนดเกี่ยวกับวัสดุก่อสร้างและครุภัณฑ์ตามสัญญาก่อสร้าง  
เพื่อส่งเสริมการใช้ สินค้า/ผลิตภัณฑ์ ที่ผลิตในประเทศ




| ลำดับ             | รายการ | หน่วย | ปริมาณ | ราคาต่อหน่วย<br>(บาท) | ปีการเงิน<br>(รวม) | พัสดุ<br>ในประเทศ | พัสดุ<br>ต่างประเทศ |
|-------------------|--------|-------|--------|-----------------------|--------------------|-------------------|---------------------|
| 1                 |        |       |        |                       |                    |                   |                     |
| 2                 |        |       |        |                       |                    |                   |                     |
| 3                 |        |       |        |                       |                    |                   |                     |
| 4                 |        |       |        |                       |                    |                   |                     |
| 5                 |        |       |        |                       |                    |                   |                     |
| รวม               |        |       |        |                       | xxx                | xxx               | xxx                 |
| อัตรา<br>(ร้อยละ) |        |       |        |                       | 100                | 70                | 30                  |

ลงชื่อ.....(ผู้บัญชาการควบคุม)

## ตารางการจัดทำแผนการใช้เหล็กที่ผลิตในประเทศ

## โครงการ

รายการพัสดุหรือครุภัณฑ์ที่ใช้ในโครงการ  
แผนการใช้จ่ายที่ผลิตภายในประเทศ  
ปริมาณหลักทั้งโครงการ xxx (ตัน)

| ลำดับ             | รายการ       | หน่วย | ปริมาณ | หลัก<br>ในประเทศ | หลัก<br>ต่างประเทศ |
|-------------------|--------------|-------|--------|------------------|--------------------|
| 1                 | เหล็กเส้นกลม | ตัน   |        |                  |                    |
| 2                 | เหล็กข้ออ้อย | ตัน   |        |                  |                    |
| 3                 | เหล็กเส้นกลม | ตัน   |        |                  |                    |
| 4                 |              |       |        |                  |                    |
| 5                 |              |       |        |                  |                    |
| รวม               |              |       | xxx    | xxx              | xxx                |
| อัตรา<br>(ร้อยละ) |              |       | 100    | 90               | 10                 |

ลงชื่อ.....(กัมมัตถุญญาฝ่ายผู้รับจ้าง)  
( )

แผนการใช้วัสดุก่อสร้างที่ผู้รับจ้างเสนอ สามารถปรับเปลี่ยนได้ตามความจำเป็น เพื่อให้อุปกรณ์ปริมาณ การใช้วัสดุก่อสร้าง ซึ่งเป็นผลิตภัณฑ์ที่ผลิตในประเทศไม่น้อยกว่าร้อยละ 60 ที่ผู้รับจ้างต้องแจ้งการรับมอบให้ผู้ว่าจ้างกองการช่างครบถ้วนดำเนินการนำวัสดุก่อสร้าง ค่าแผนที่มีครบใหม่มาใช้เวลาอย่างน้อย 7 วัน ทั้งนี้ต้องก่อนการส่งมอบงานแต่ละงวด

3. ผู้รับจ้างต้องแสดงหลักฐานเพื่อประกอบการพิจารณาว่าวัตถุประสงค์หรือกรรมที่เป็นผลิตภัณฑ์ที่ผลิตภายในประเทศ อย่างใดอย่างหนึ่งนั้นแล้วแต่กรณี แสดงว่าผู้จ้างเป็นผู้ว่าจ้างหรือขอ เพื่อประกอบการพิจารณาของหน่วยงานว่าวัตถุประสงค์หรือกรรมที่ผู้รับจ้างนำมาใช้เป็นผลิตภัณฑ์ที่ผลิตในประเทศหรือไม่ ดังนี้

1) สำเนาใบรับรองสินค้าที่ผลิตในประเทศ Made in Thailand (MIT) ที่ออกโดย

สภาอุตสาหกรรมแห่งประเทศไทย

2) ฉลากสินค้า ที่แสดงว่าเป็นสินค้าที่ผลิตในประเทศไทย

3) หลักฐานแสดงที่ตั้งของแหล่งผลิต ที่สามารถแสดงได้ว่าเป็นวัสดุก่อสร้างที่เป็นผลิตภัณฑ์ในประเทศ เช่นตำแหน่งที่ตั้งโรงงาน ทุ่นทราย บ่อดิน เป็นต้น

## หมายเหตุ

ราคาต่อหน่วยที่ใส่ในตารางการจัดทำแผนการใช้วัสดุก่อสร้างภายในประเทศ เป็น

ราคาตามใบแจ้งปริมาณงานและราคาซึ่งแนบส่งผนวกก่อสร้าง ซึ่งจัดทำตามหนังสือ

ที่ กค(กวจ) 0405.2/ว 845 ลง 31 สิงหาคม 2564 เรื่อง อนุมิตเวนและกำหนดแนวทางการปฏิบัติงาน

กฎกระทรวงกำหนดคัพัสศและวิธีการจัดซื้อจัดจ้างพัสดุที่รัฐต้องการส่งเสริมหรือสนับสนุน (ฉบับที่ 2) พ.ศ. 2563

ภาคผนวก ๒

|------------------------------|----------------------|--|
| ฝ่ายงาน                      | นางสุภาวดี ใจนิ่มนัย |  |
| เขียนแบบ                     | นางพารณีย์ พรหมทอง   |  |
| ด้านสถาปัตย์                 | หัวหน้างานสถาปัตย์   |  |
| ด้านวิศวกรรม                 | สวตฉานี              |  |
|                              | หัวหน้าฝ่ายวิศวกรรม  |  |
|                              | นางณิชา พิเศษ        |  |
|                              | วิศวกรระบบ           |  |
|                              | นางสุกัญญา ทุบแก้ว   |  |
| ผู้อำนวยการควบคุมการก่อสร้าง | นายไพรัช วัฒนคุณ     |  |
| ผู้อำนวยการสำนักงานช่าง      | นายประทีป ชัยสุภาน   |  |
| รองปลัดเทศบาล                | นางพารณีย์ พรหมทอง   |  |
| รองนายกเทศมนตรี              | นายกิตติ ชัยนิ่มนัย  |  |
| นายกิตติ ชัยนิ่มนัย          |                      |  |
| นายกเทศมนตรี                 | นายกิตติ ชัยนิ่มนัย  |  |
| นายกิตติ ชัยนิ่มนัย          |                      |  |

แบบแสดง


|                       |             |
|-----------------------|-------------|
| แบบเลขที่ ข. 13 /2566 | แผ่นที่ 7   |
| วันที่ 19 เมษายน 2566 | จำนวนแผ่น 7 |